DIE SCHLANGE

ANALYSE

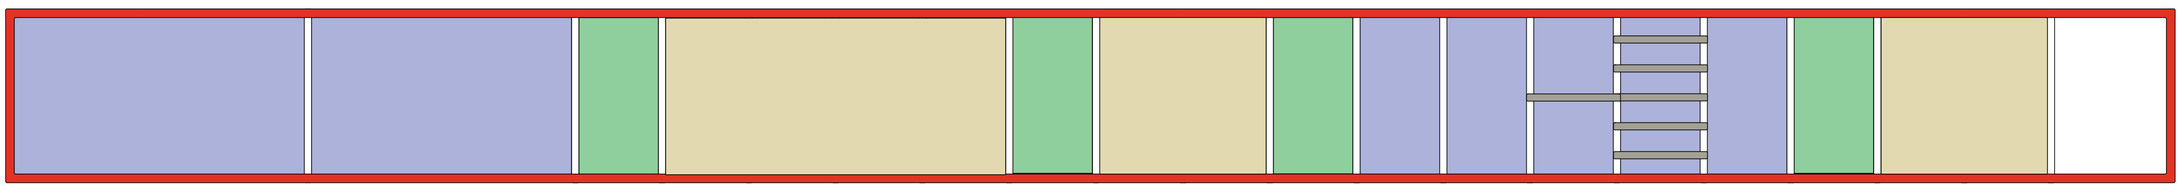

Nutzungsbereiche

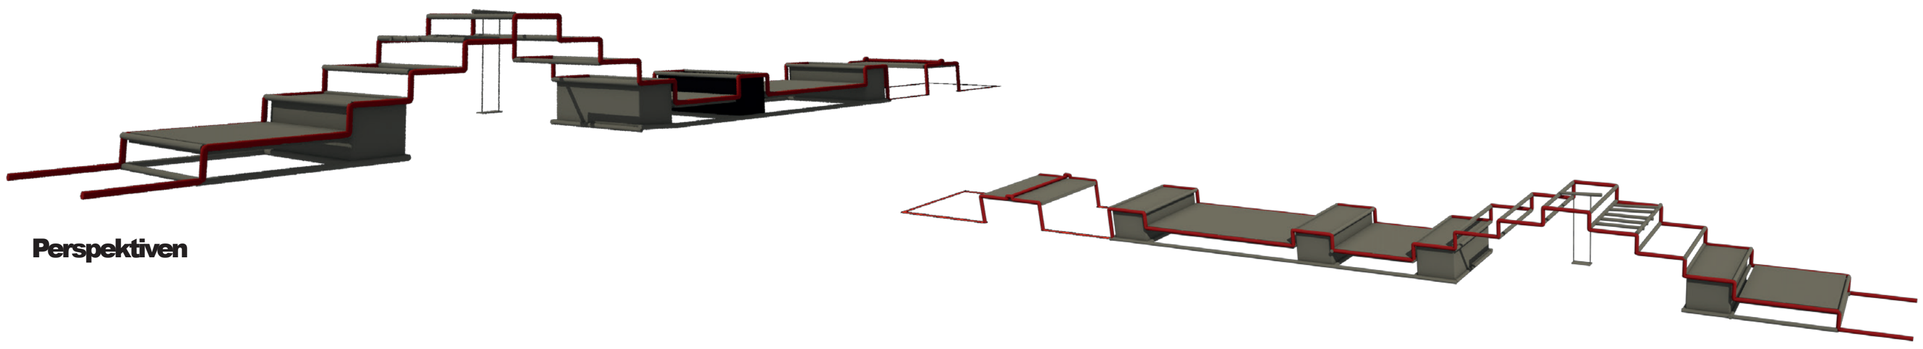

Perspektiven

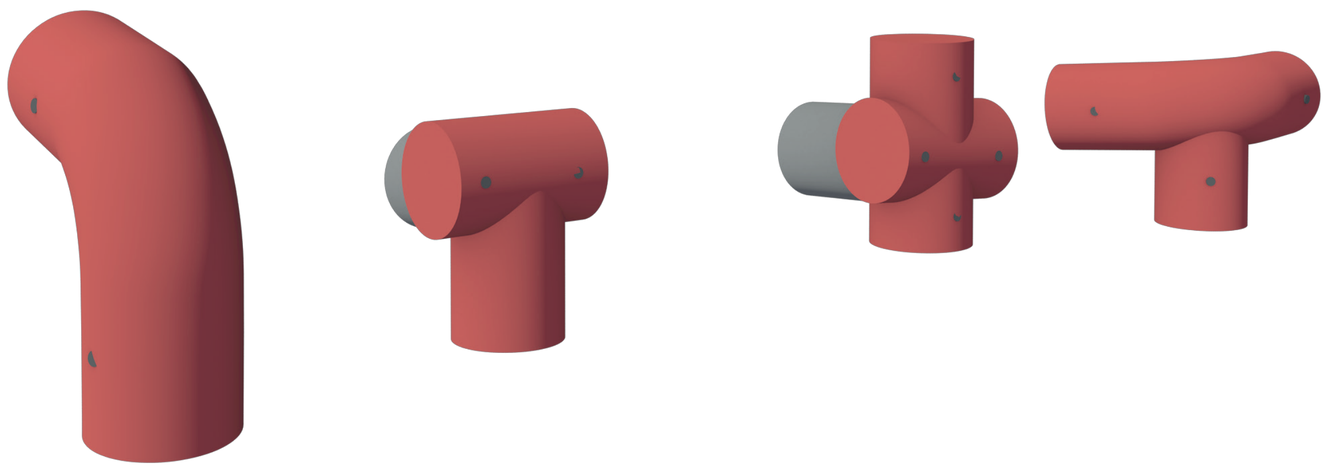

Details

Impressionen

KONZEPT

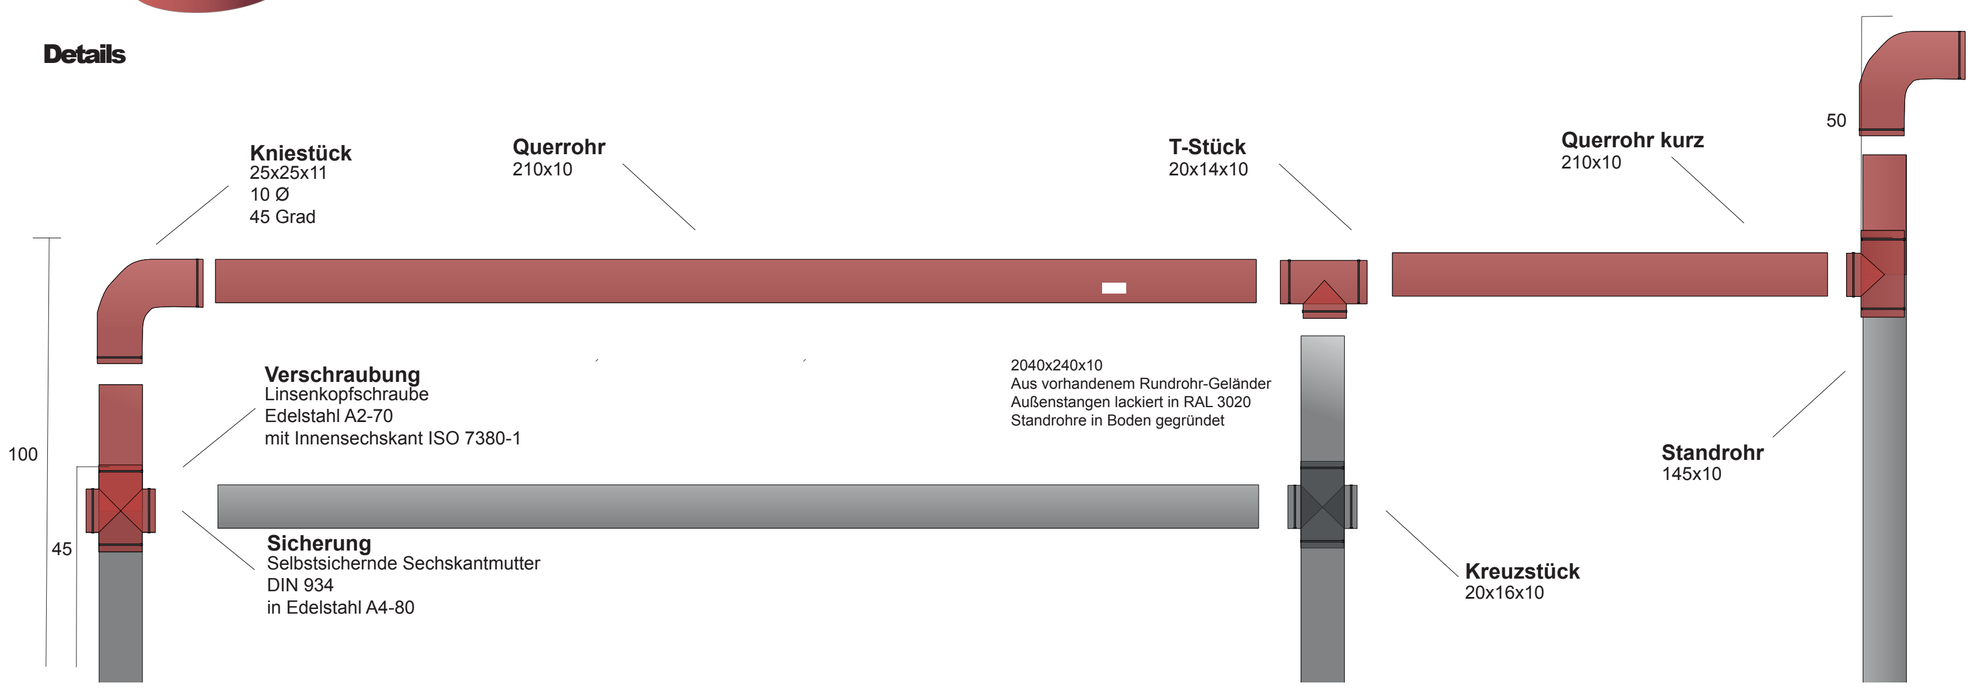

Regelschnitt M_10

Materialien

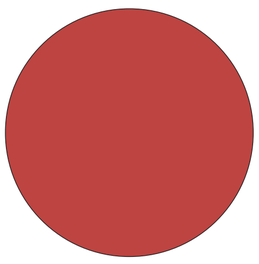

Farbton RAL 3020

Neue Streben aus Stahl

Pflanzsubstrat 0/64

Lärche gehobelt

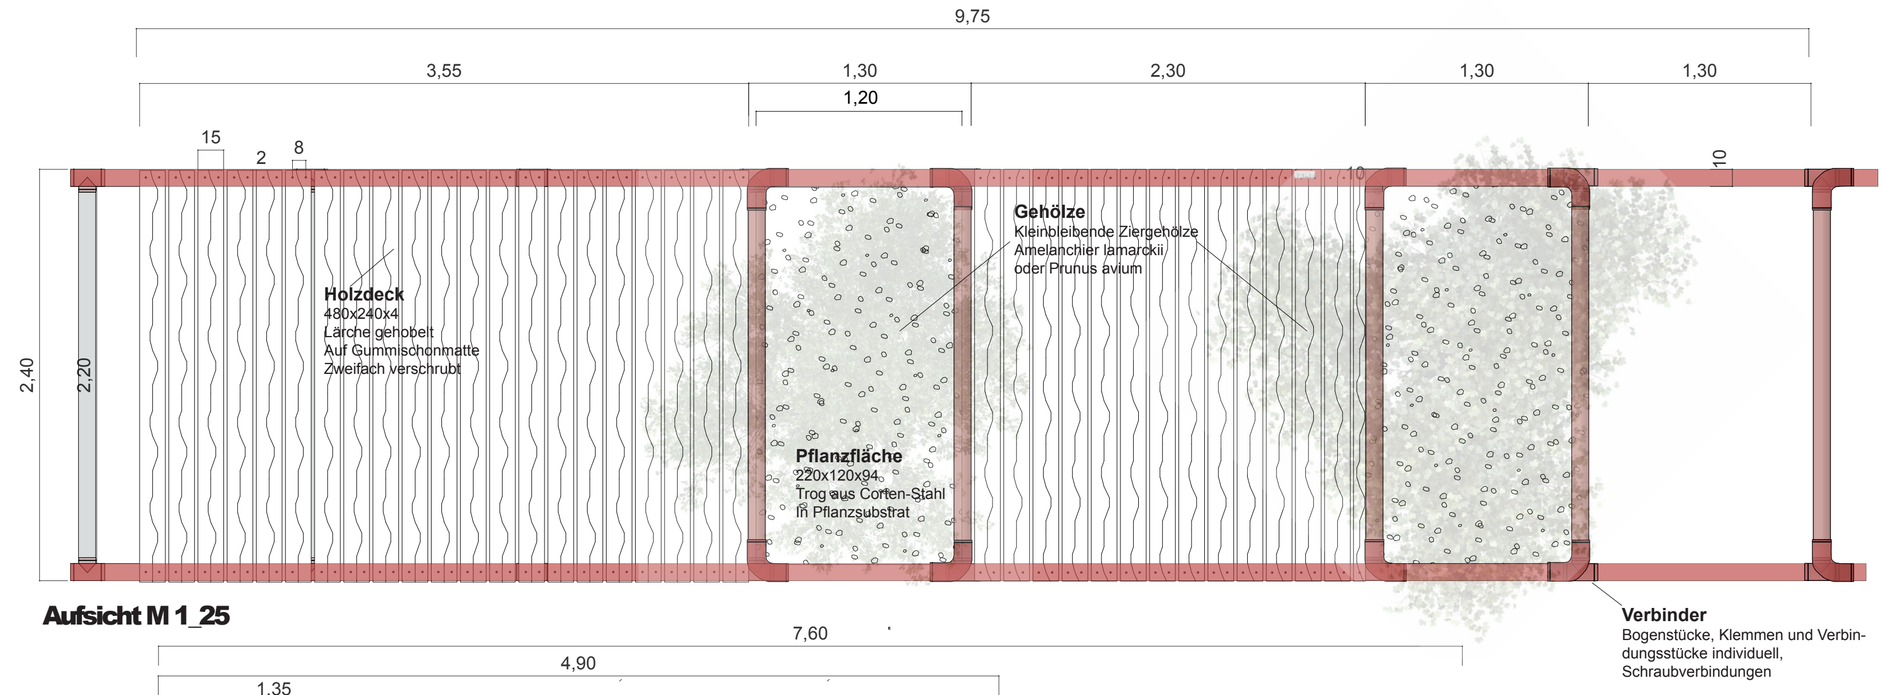

Aufsicht M 1_25

ENTWURF

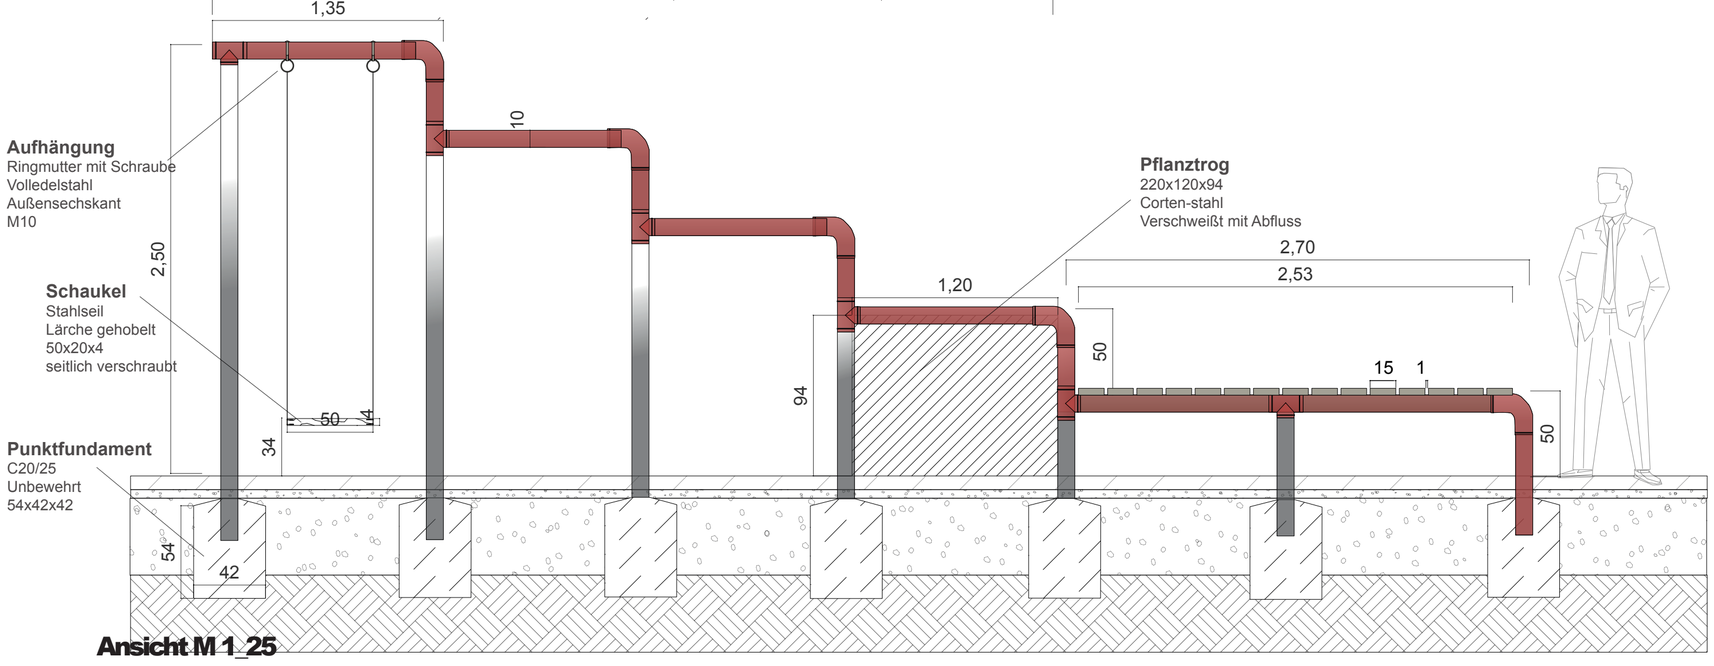

Ansicht M 1_25

Gründung

- 8cm Deckschicht Asphalt
- 4cm Ausgleichsschicht Brechsand 0/5
- 40cm Tragschicht Mineralgemisch 0/35
- Gewachsener Boden

PROJEKT	**SITZELEMENT**
Auftraggeber	
Planverfasser	
ZEITRAUM	
BETREUUNG	
Plan-Nummer	P001
Datum	20.03.2023
Einheit	Meter
Plangröße	ISO A1
File	VARII_Modul
Gez.	