


Bestuhlungsplan **3** mit Tischen für 280 Plätze

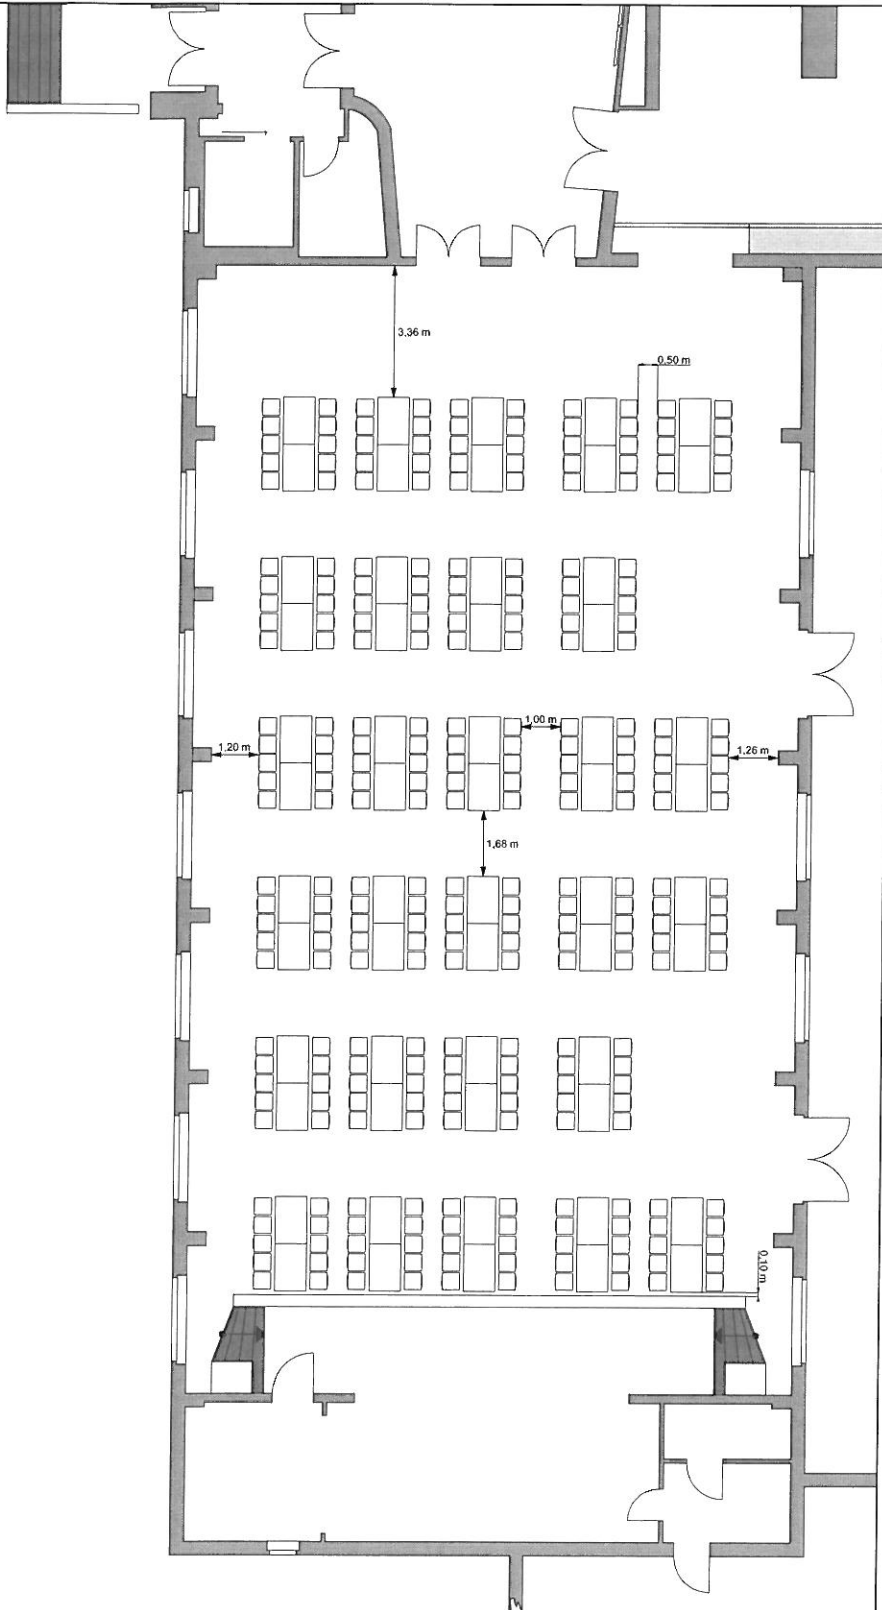

Objekt: Studentenwerk Mensa Bernburg Sirenzfelder Allee 20 06406 Bernburg	
Gebäude: Mensa	Etage: Erdgeschoss
Stand: März 2015	Plan-Nr.: Bestuhlung - 3
Planersteller: UBS UNIVERSAL Brandschutz Service GmbH Halle Burgstraße 64 06114 Halle Tel.: 0345 - 54 00 370	