Bestuhlungsplan 4
mit Tischen für 168 Plätze

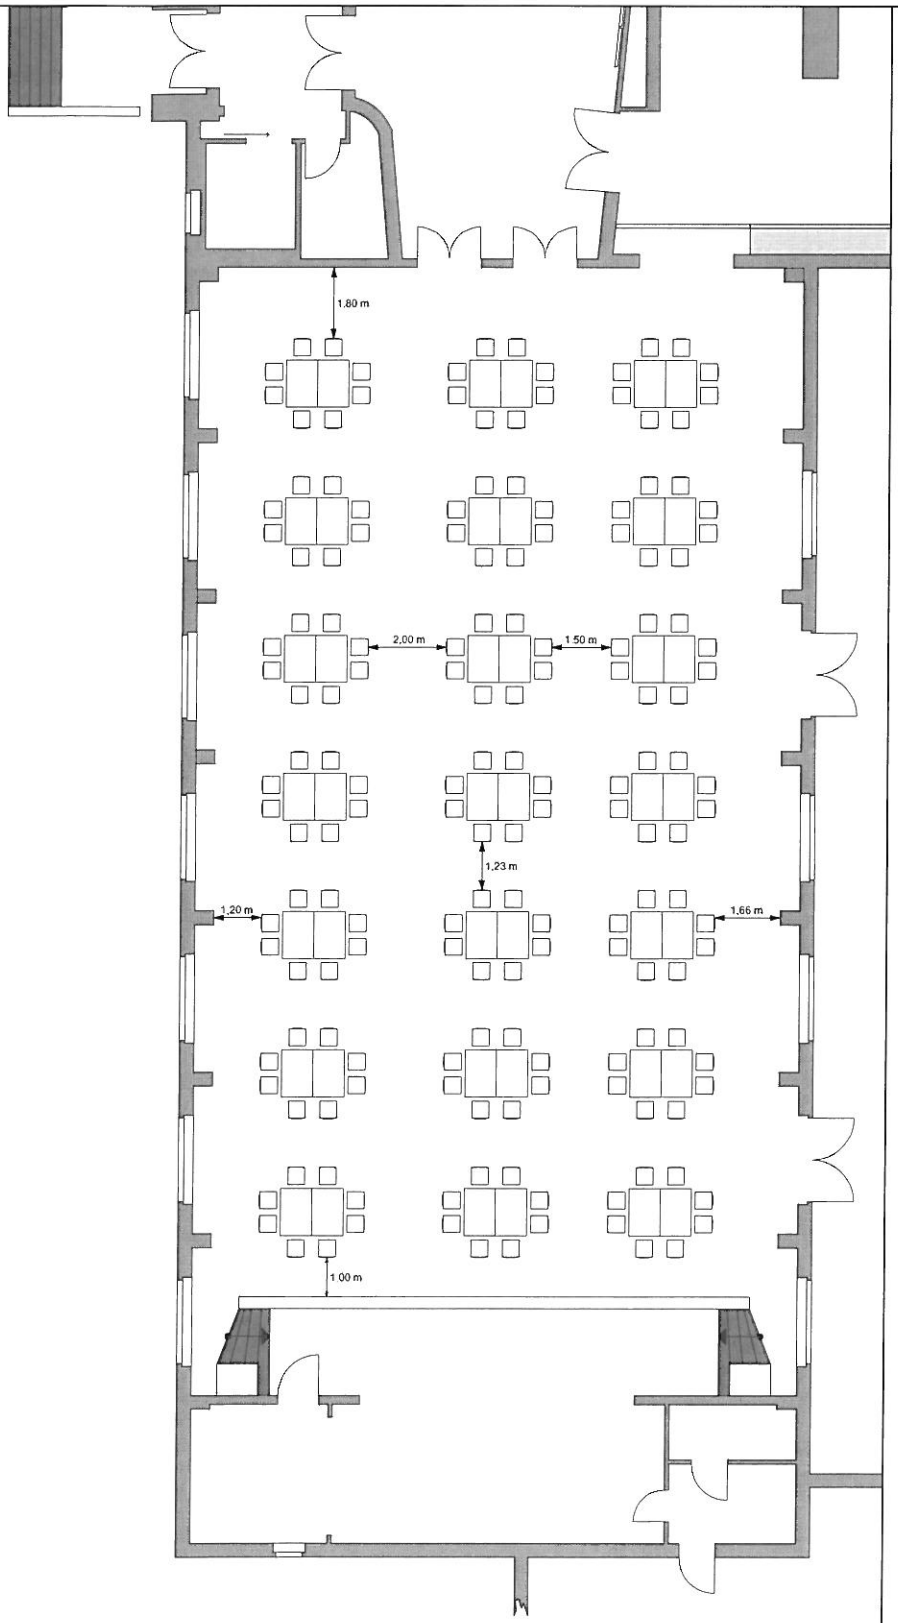

Objekt:	Studentenwerk Mensa Bernburg Strenzfelder Allee 20 06406 Bernburg
Gebäude: Mensa	Etage: Erdgeschoss
Stand: März 2015	Plan-Nr.: Bestuhlung - 4
Planersteller:	UBS UNIVERSAL Brandschutz Service GmbH Halle Burgstraße 64 06114 Halle Tel.: 0345 - 54 00 370