


Bestuhlungsplan 6 Tagung 240 Plätze

Norbert Schellknecht
Dipl.-Ing.
Prüfungsausschuss für Brandschutz

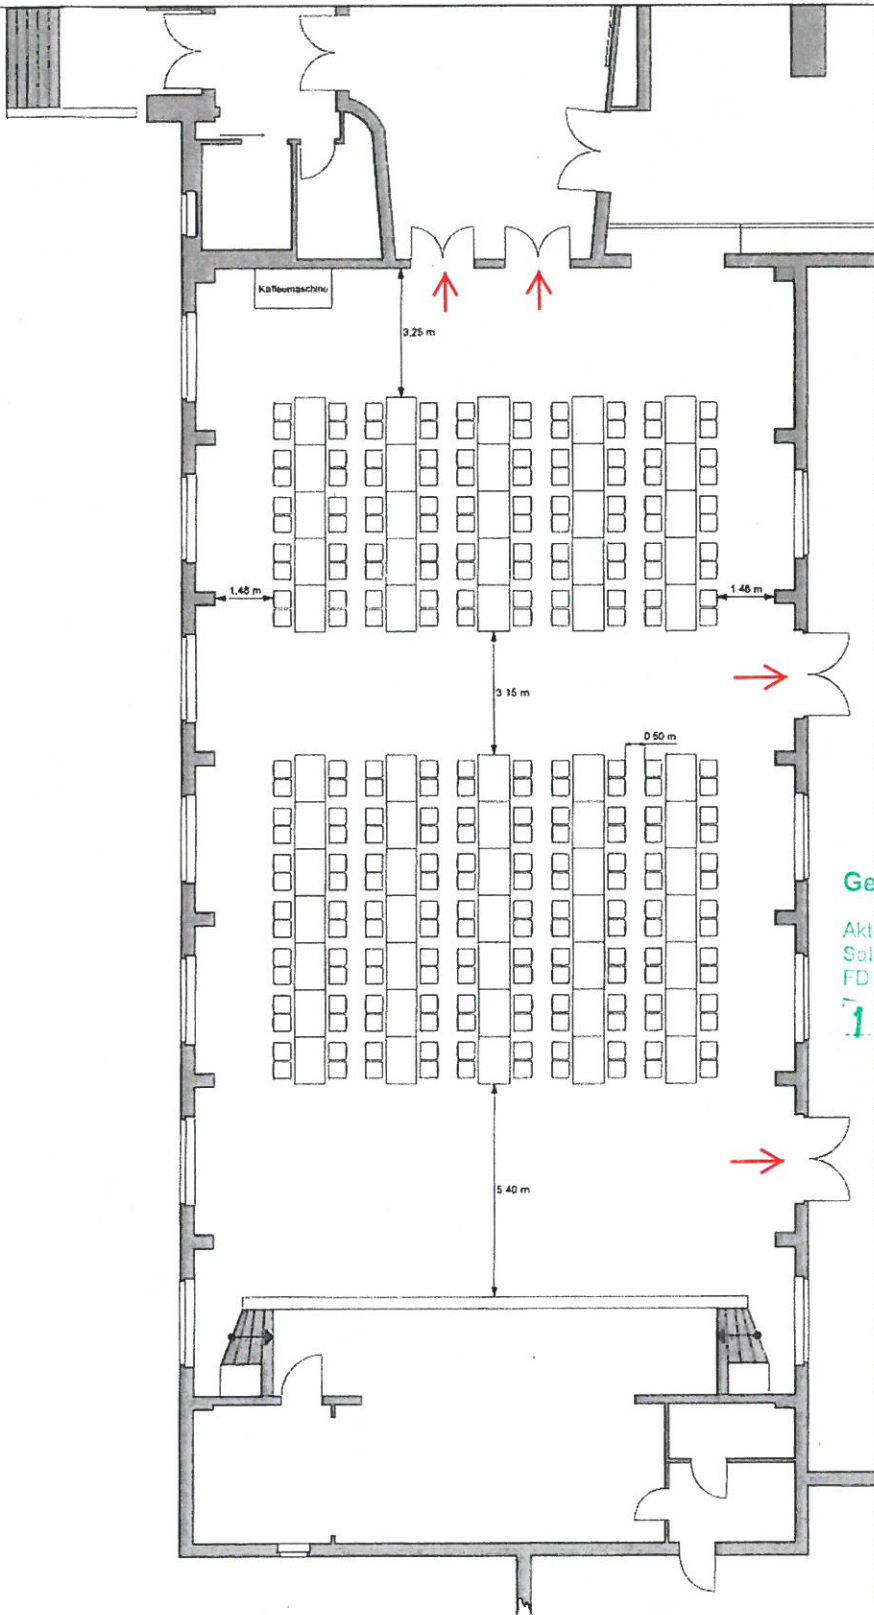

Genört zum Bescheid

Aktenzeichen: VI43/2017-01553-HEUER
Sachsen-Anhalt
FD Bauordnung und Hochbau

14. Dez. 2017 Heuer

KIRCHNER + PRZYBOROWSKI
DIPLOMINGENIEURE ARCHITEKTEN BDA
AN DER KÄLBERWEIDE 6, 39111 MAGDEBURG
TEL. 0391 / 81 83 40, FAX 0391 / 83 55 153

→ Rettungswegrichtung

Objekt: Studentenwerk Mensa Bernburg Strenzfelder Allee 20 06406 Bernburg	
Gebäude Mensa	Etage: Erdgeschoss
Stand: Januar 2017	Plan-Nr.: Bestuhlung - 6
Planersteller: UBS UNIVERSAL Brandschutz Service GmbH Halle Burgstraße 64 06114 Halle Tel.: 0345 - 54 00 370	