


Bestuhlungsplan 8 mit Tischen für 176 Plätze

Norbert Schellknecht
Dipl.-Ing.
Prüfingenieur für Brandschutz

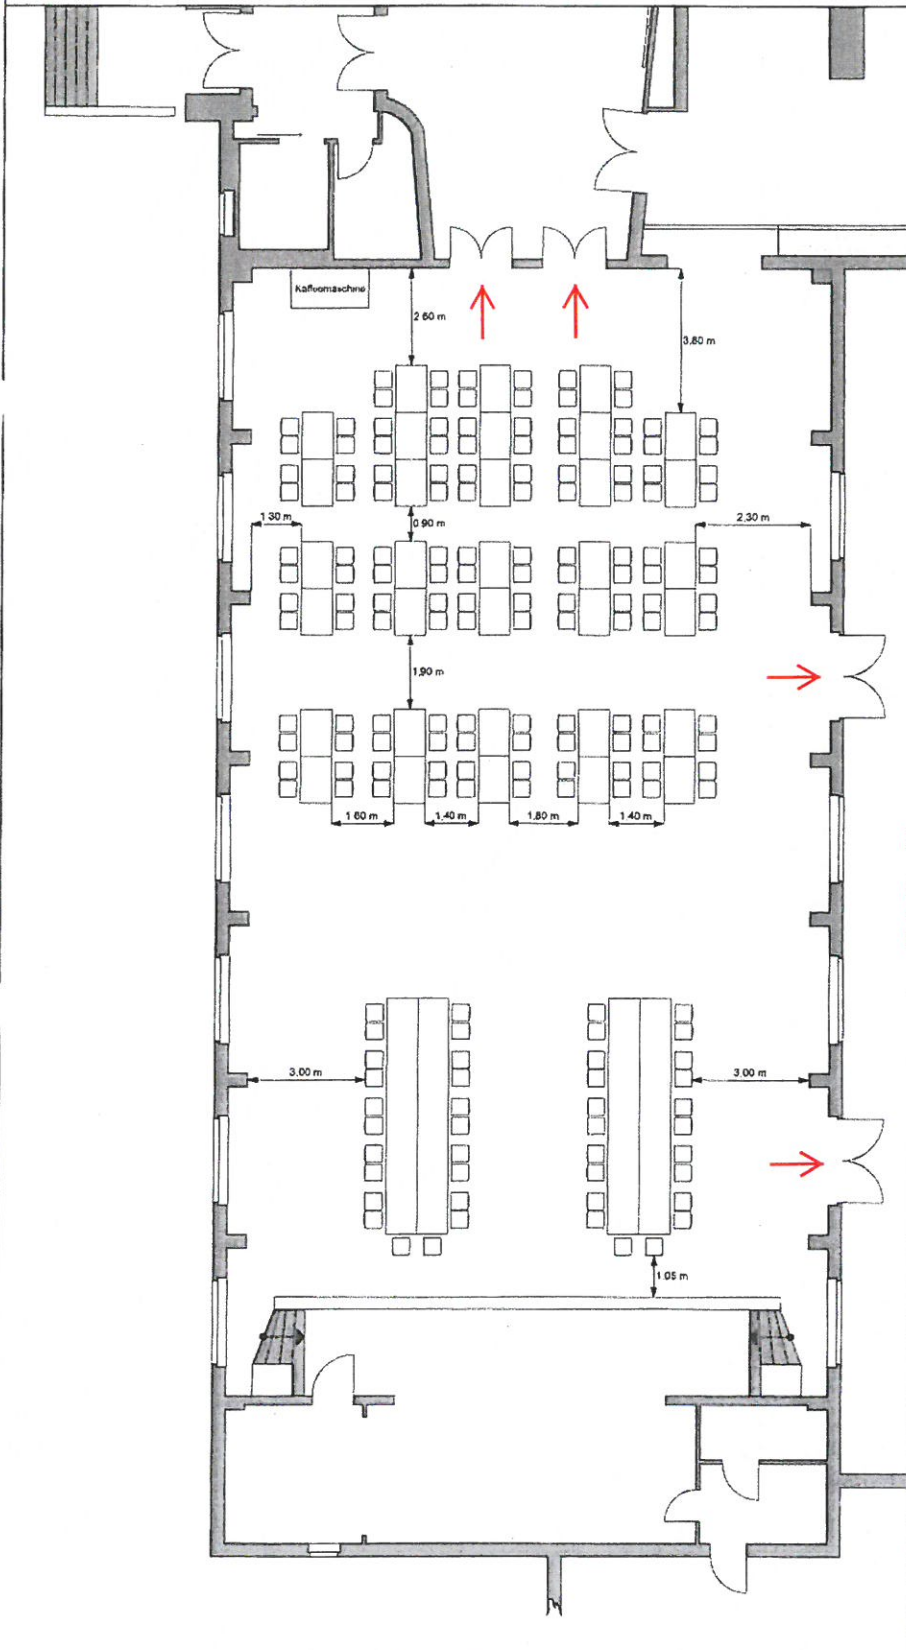

Gehört zum Bescheid

Aktenzeichen: 11/1431/2017-0.1553-HEUER
Salzlandkreis
FD Bauordnung und Hochbau

14. Dez. 2017 Heuer

KIRCHNER + PRZYBOROWSKI
DIPLOMINGENIEURE ARCHITECTEN BDA
AN DER KÄLBERWEIDE 6 39114 MAGDEBURG
TEL: 0346 516 5111

→ Rettungswegrichtung

| | |
|---|--------------------------|
| Objekt: Studentenwerk Mensa Bernburg Strenzfelder Allee 20 06406 Bernburg | |
| Gebäude: Mensa | Etage: Erdgeschoss |
| Stand: Januar 2017 | Plan-Nr.: Bestuhlung - 8 |
| Planersteller: UBS UNIVERSAL Brandschutz Service GmbH Halle Burgstraße 64 06114 Halle Tel.: 0345 - 54 00 370 | |