


# Bestuhlungsplan 9 mit Tischen für 168 Plätze

Norbert Schellknecht  
Dipl.-Ing.  
Prüfingenieur für Brandschutz

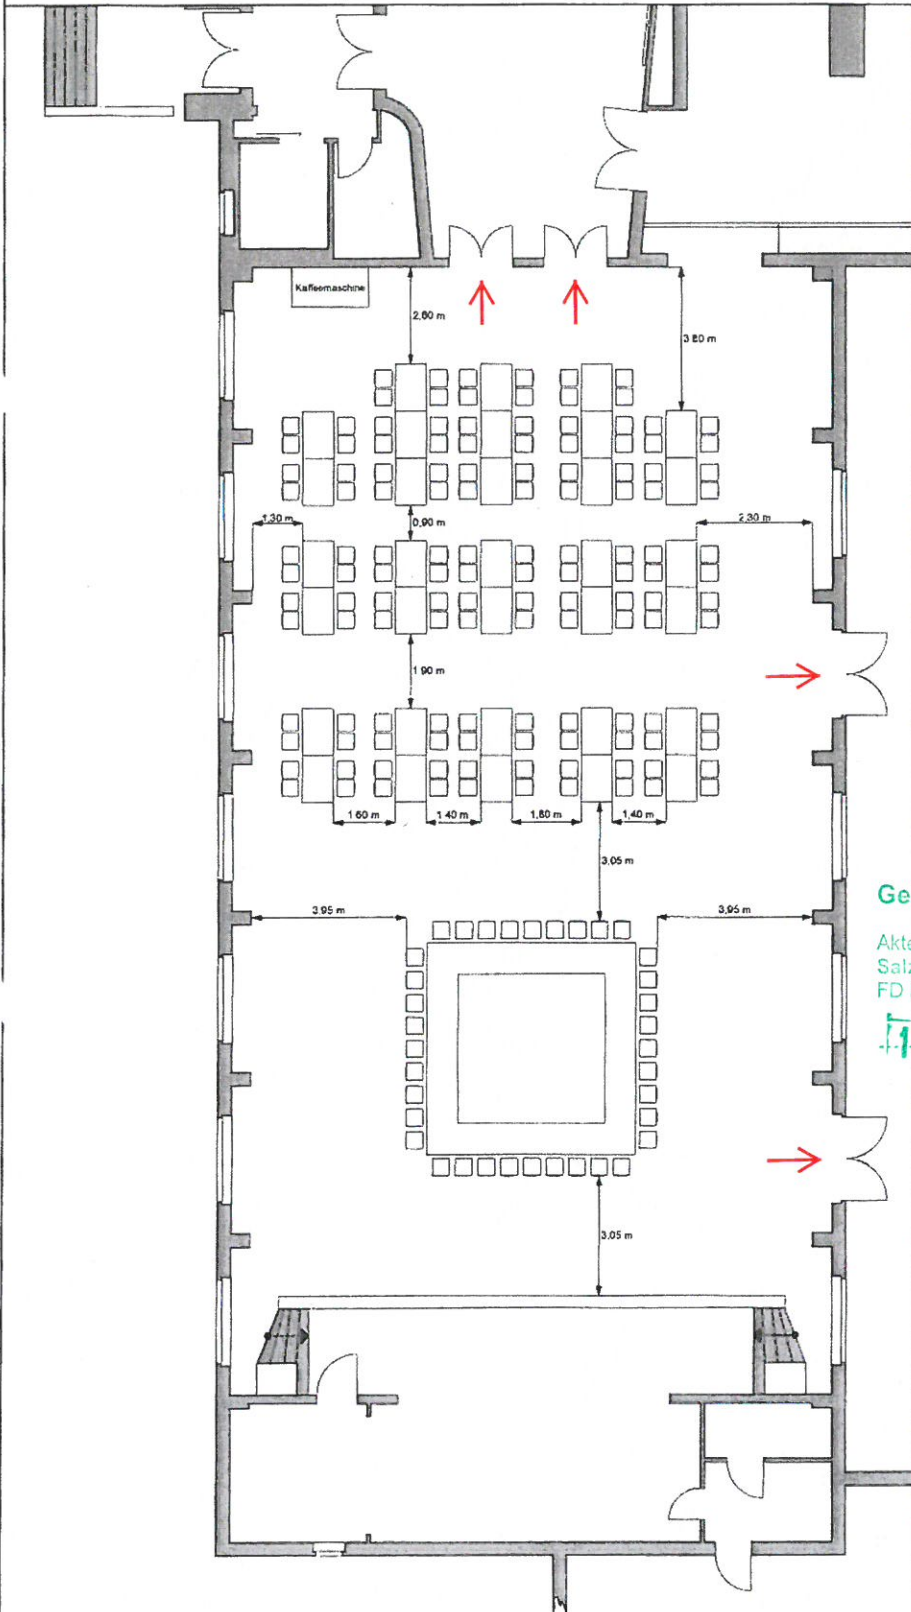

Gehört zum Bescheid

Aktenzeichen: *IV 4312017-01553-MEIER*  
Salzlandkreis  
FD Bauordnung und Hochbau

*14. Dez. 2017 Meier*

KIRCHNER + PRZYBOROWSKI  
DIPLOMINGENIEURE ARCHITEKTEN BDA  
AN DER KÄLBERWEIDE 6 39114 MAGDEBURG  
TEL. 0391 / 81 83 40, FAX 0391 / 83 55 153

→ Rettungswegrichtung

Objekt: Studentenwerk Mensa Bernburg Strenzfelder Allee 20 06406 Bernburg	
Gebäude Mensa	Etage: Erdgeschoss
Stand: Januar 2017	Plan-Nr.: Bestuhlung - 9
Planersteller: UBS UNIVERSAL Brandschutz Service GmbH Halle Burgstraße 64 06114 Halle Tel.: 0345 - 54 00 370	