


Bestuhlungsplan 11

Tagung 240 Plätze

Norbert Schellknecht
Dipl.-Ing.
Prüfingenieur für Brandschutz

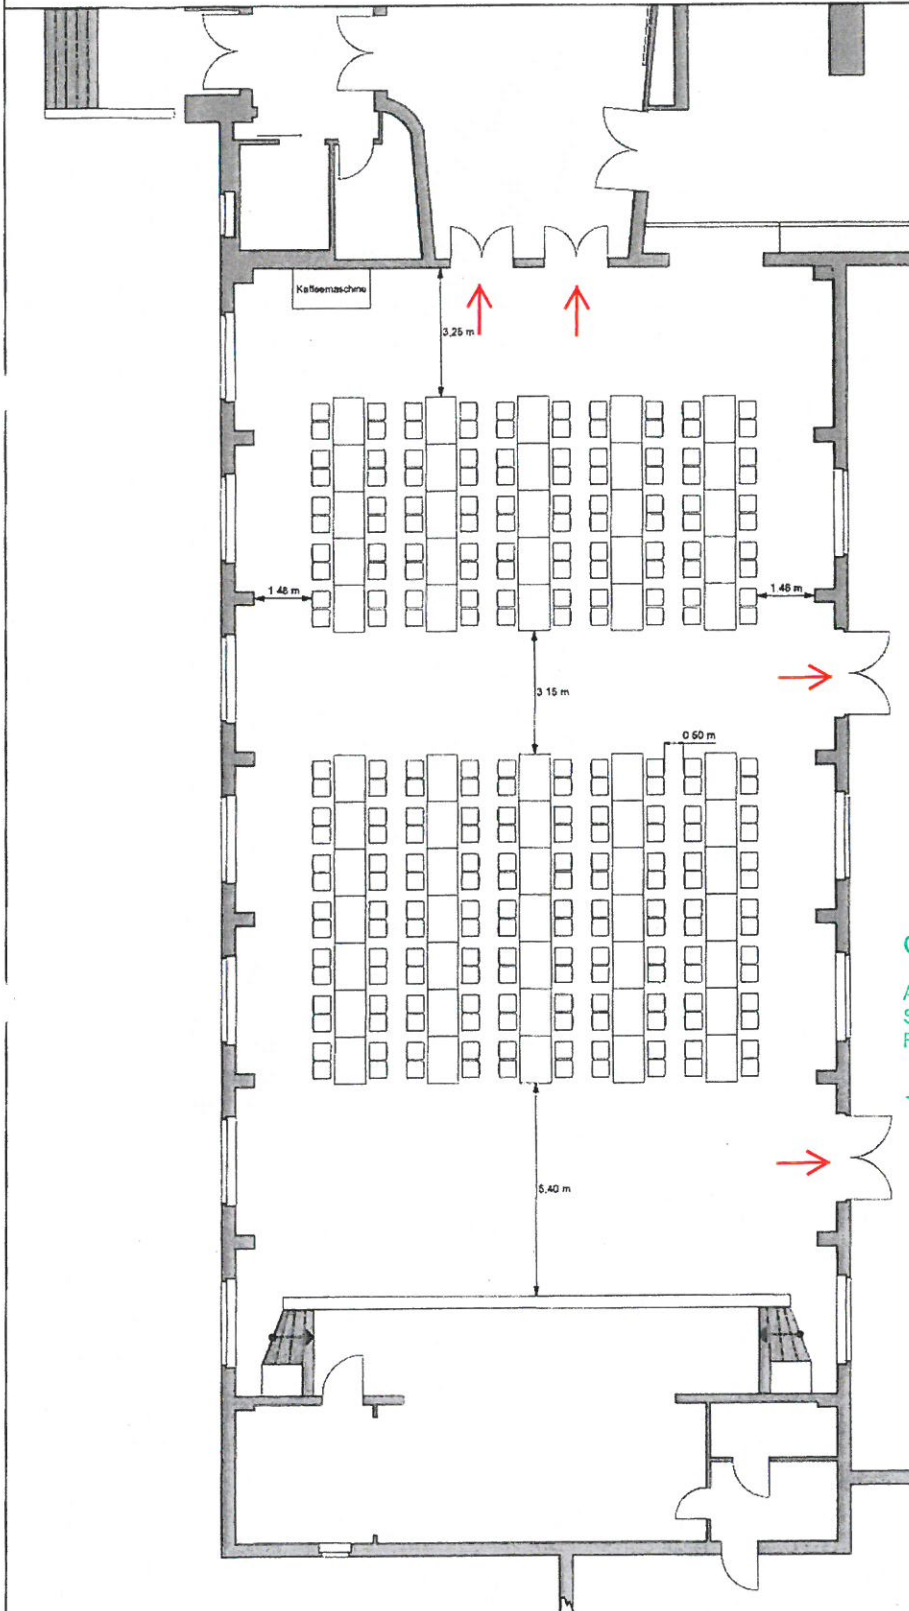

Gehört zum Bescheid

Aktenzeichen: 11/14312017-01553-HEUER
Salzlandkreis
FD Bauordnung und Hochbau

14. Dez. 2017 Heuer

KIRCHNER + PRZYBOROWSKI
DIPLOMINGENIEURE ARCHITEKTEN BDA
AN DER KÄLBERWEID 6 39114 MAGDEBURG
TEL. 0391 81 83 40, FAX 0391 83 55 153

→ Rettungswegrichtung

Objekt: Studentenwerk Mensa Bernburg Strenzfelder Allee 20 06406 Bernburg	
Gebäude Mensa	Etage: Erdgeschoss
Stand: Januar 2017	Plan-Nr.: Bestuhlung - 11
Planersteller: UBS UNIVERSAL Brandschutz Service GmbH Halle Burgstraße 64 06114 Halle Tel.: 0345 - 54 00 370	