Bestuhlungsplan 12
mit Tanz 180 Plätze

Norbert Schellknecht
Dipl.-Ing.
Prüfingenieur für Brandschutz

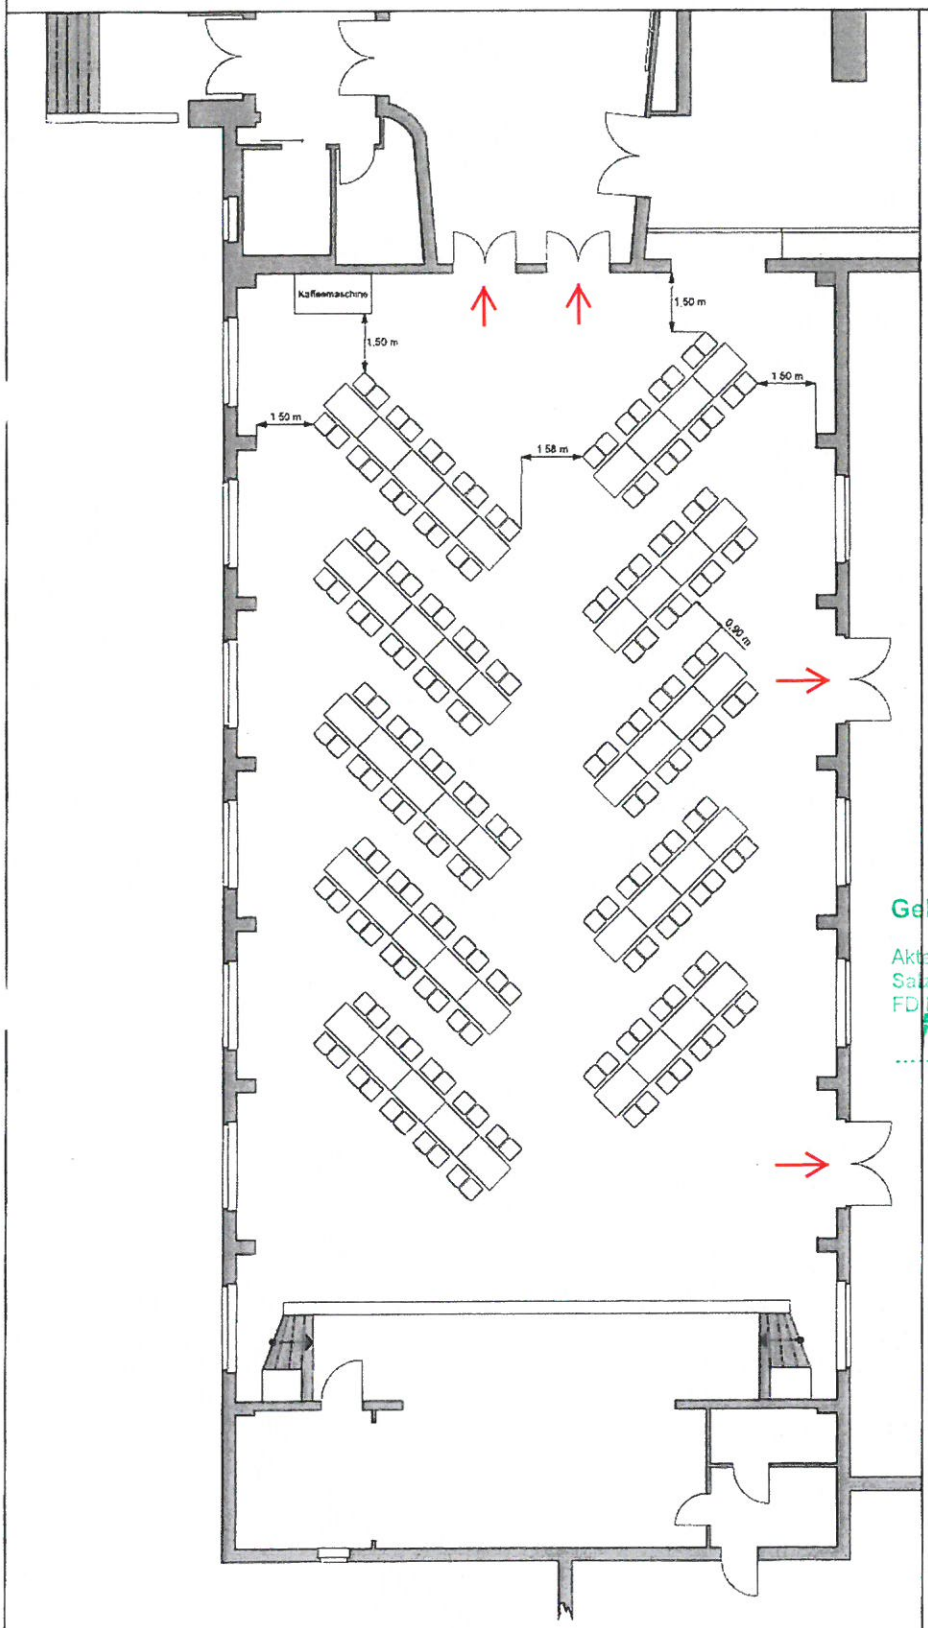

Gehört zum Bescheid
Aktenzeichen: N/43/2017-01553-HEUER
Salzlandkreis
FD Bauordnung und Hochbau
14. Dez. 2017

KIRCHNER + PRZYBOROWSKI
DIPLOMINGENIEURE ARCHITEKTEN BDA
AN DER KÄLBERWEIDE 6, 39114 MAGDEBURG
TEL 0391 / 81 83 40, FAX 0391 / 83 55 153

→ Rettungswegrichtung

Objekt:	Studentenwerk Mensa Bernburg Strenzfelder Allee 20 06406 Bernburg
Gebäude: Mensa	Etage: Erdgeschoss
Stand: Januar 2017	Plan-Nr.: Bestuhlung - 12
Planersteller:	UBS UNIVERSAL Brandschutz Service GmbH Halle Burgstraße 64 06114 Halle Tel.: 0345 - 54 00 370