


Bestuhlungsplan 13 mit Tanz 212 Plätze

Norbert Schellknecht
Dipl.-Ing.
Prüfingenieur für Brandschutz

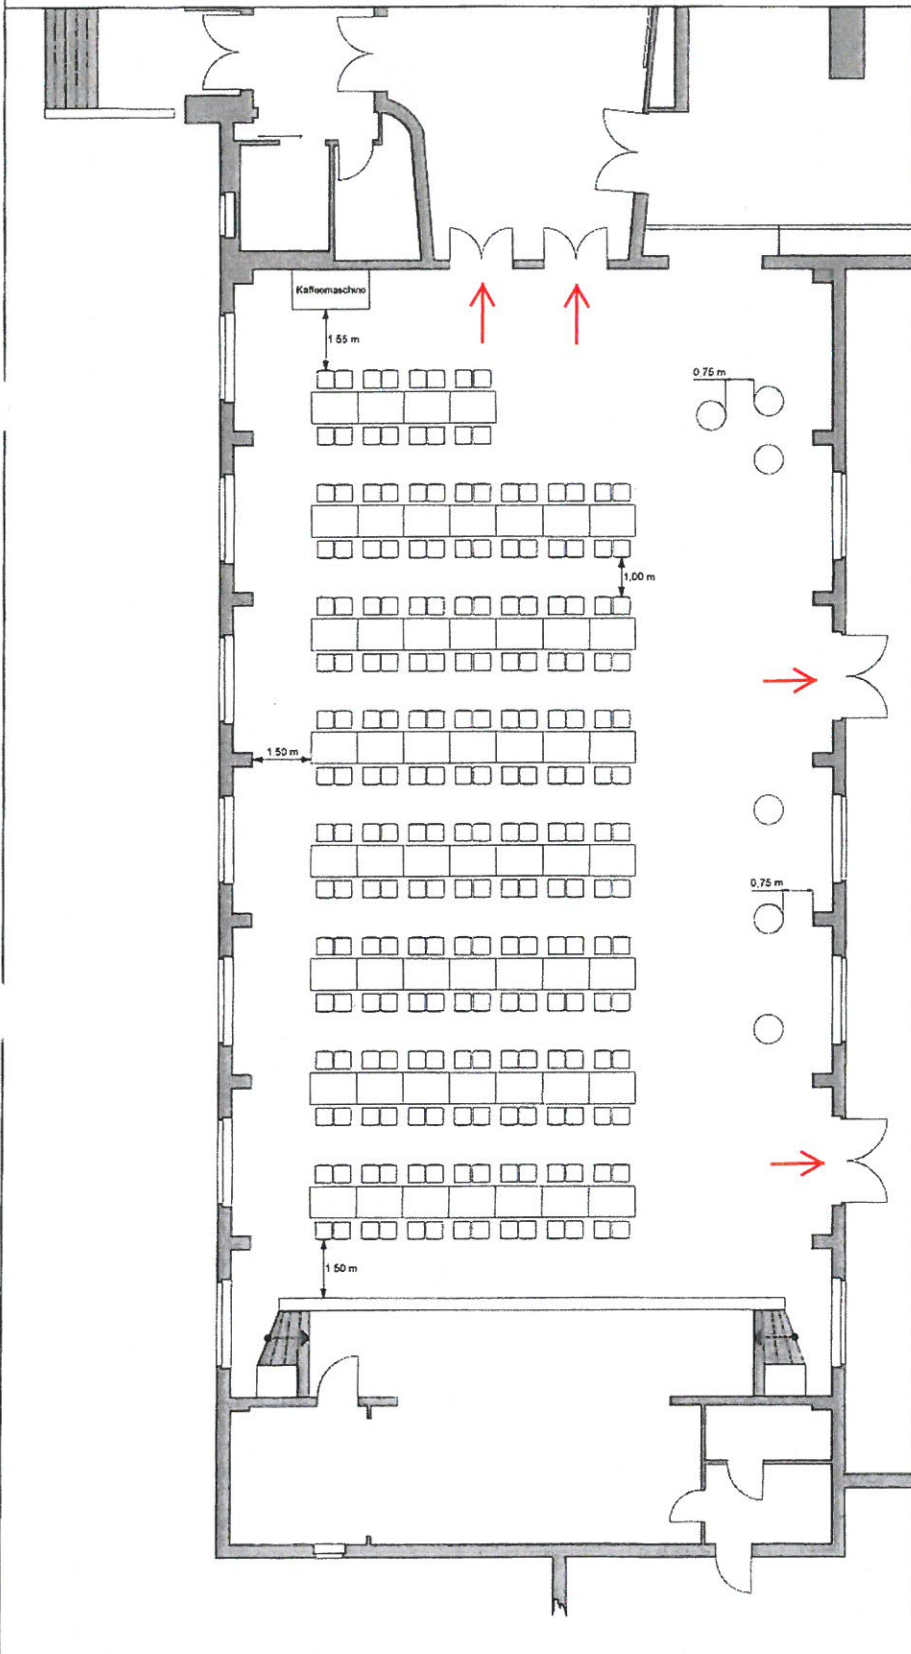

Gehört zum Bescheid

Aktenzeichen: WI43/2017-01553-HEUER

Salzlandkreis
FD Bauordnung und Hochbau

14. Dez. 2017 Heuer!

ROCHNER + PRZYBOROWSKI
DIPLOMINGENIEURE/ARCHITEKTEN BDA
KALBERWEIDE 6/39/17 MAGDEBURG
039 81 83 40 FAX 039 1 83 55 153

→ Rettungswegrichtung

Objekt: Studentenwerk Mensa Bernburg Strenzfelder Allee 20 06406 Bernburg	
Gebäude: Mensa	Etage: Erdgeschoss
Stand: Januar 2017	Plan-Nr.: Bestuhlung - 13
Planersteller: UBS UNIVERSAL Brandschutz Service GmbH Halle Burgstraße 64 06114 Halle Tel.: 0345 - 54 00 370	