


Bestuhlungsplan 15 mit Tanz 192 Plätze

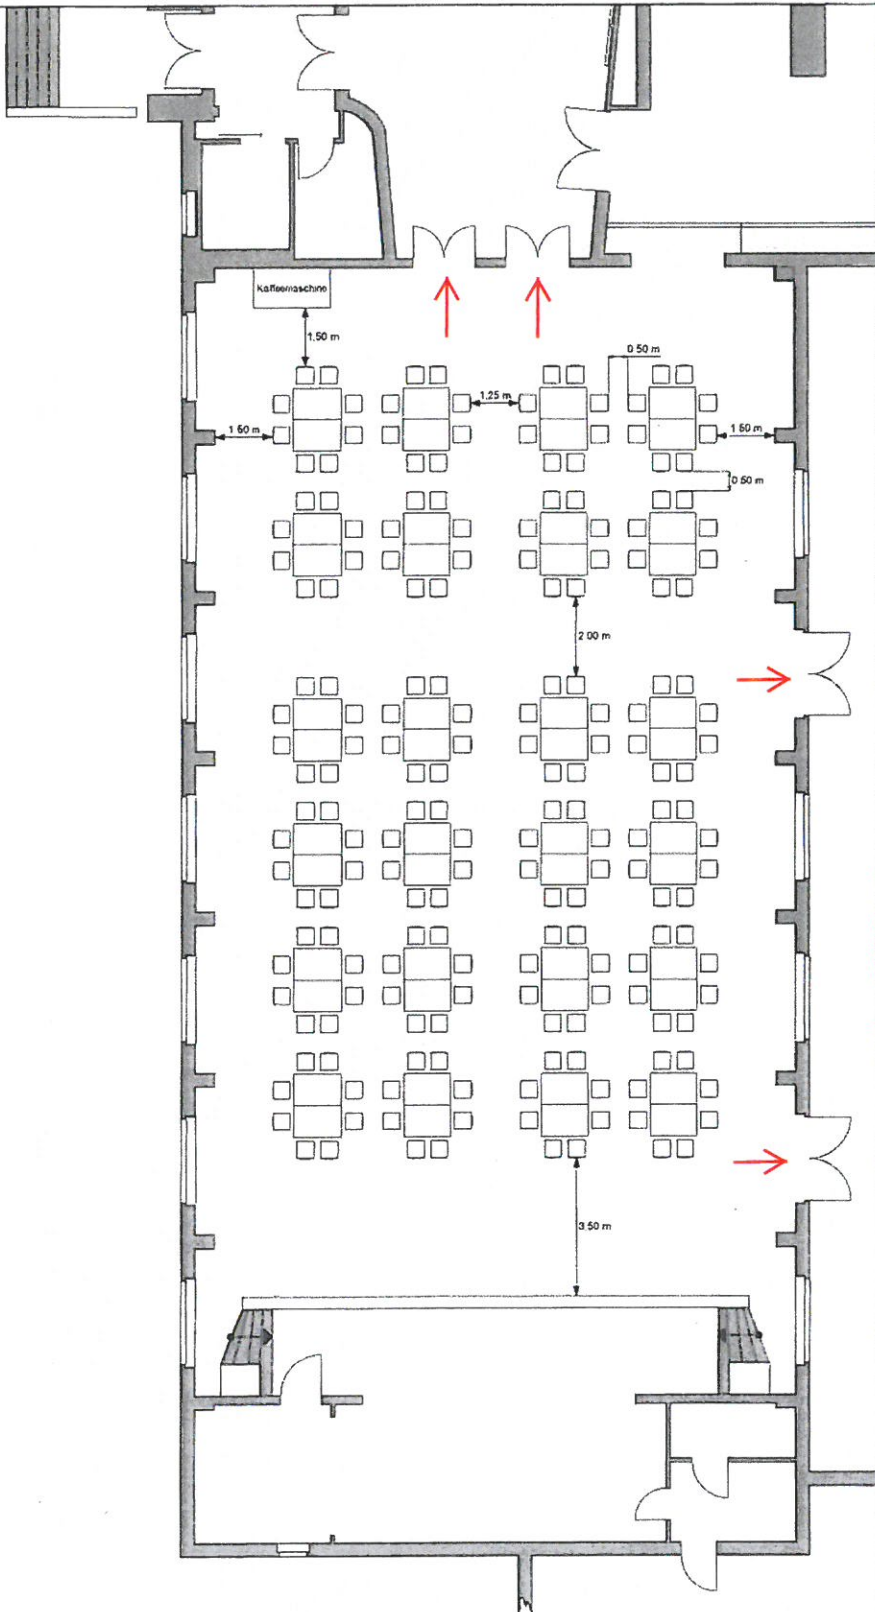

Gehört zum Bescheid

Aktenzeichen: IV1431/2017-01553-HEUER

Salzlandkreis
FD Bauordnung und Hochbau

14. Dez. 2017 *Heuer*

KIRCHNER + PRZYBOROWSKI
DIPLOMINGENIEURE ARCHITEKTEN BDA
KÄLBERWEID 6 06114 MAGDEBURG
81 83 40 FAX 0391 53 55 153

→ Rettungswegrichtung

Objekt: Studentenwerk Mensa Bernburg Strenzfelder Allee 20 06406 Bernburg	
Gebäude Mensa	Etage: Erdgeschoss
Stand: Januar 2017	Plan-Nr.: Bestuhlung - 15
Planersteller: UBS UNIVERSAL Brandschutz Service GmbH Halle Burgstraße 64 06114 Halle Tel.: 0345 - 54 00 370	