


Bestuhlungsplan 16 mit Tischen für 300 Plätze

Norbert Schellknecht
Dipl.-Ing.
Prüfungsurteil Brandschutz

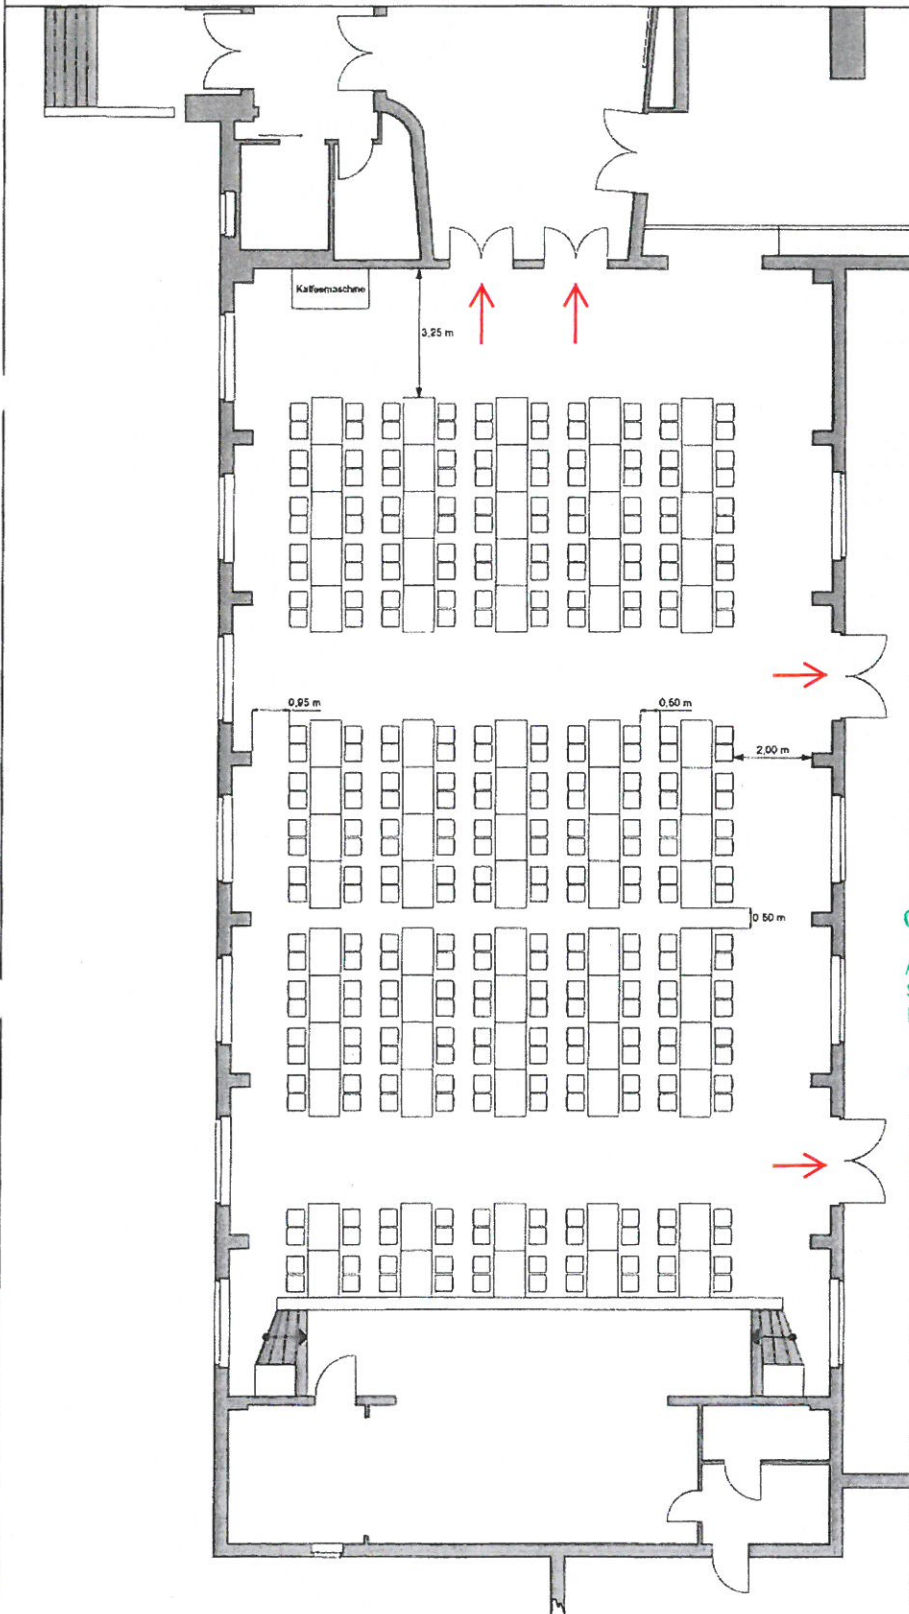

Gehört zum Bescheid

Aktenzeichen: MI43/2017-01553-HEUER

Satzlandkreis
FD Bauordnung und Hochbau

14. Dez 2017 Heuer

KIRCHNER + PRZYBOROWSKI
DIPLOMINGENIEURE ARCHITECTEN BDA
AN DER KÄLBERWEIDE 6 39114 MAGDEBURG
TEL: 0391 / 81 83 40 / FAX 0391 / 83 55 153

→ Rettungswegrichtung

Objekt: Studentenwerk Mensa Bernburg Strenzfelder Allee 20 06406 Bernburg	
Gebäude Mensa	Etage: Erdgeschoss
Stand: Januar 2017	Plan-Nr.: Bestuhlung - 16
Planersteller: UBS UNIVERSAL Brandschutz Service GmbH Halle Burgstraße 64 06114 Halle Tel.: 0345 - 54 00 370	