


Bestuhlungsplan 17 mit Tischen für 320 Plätze

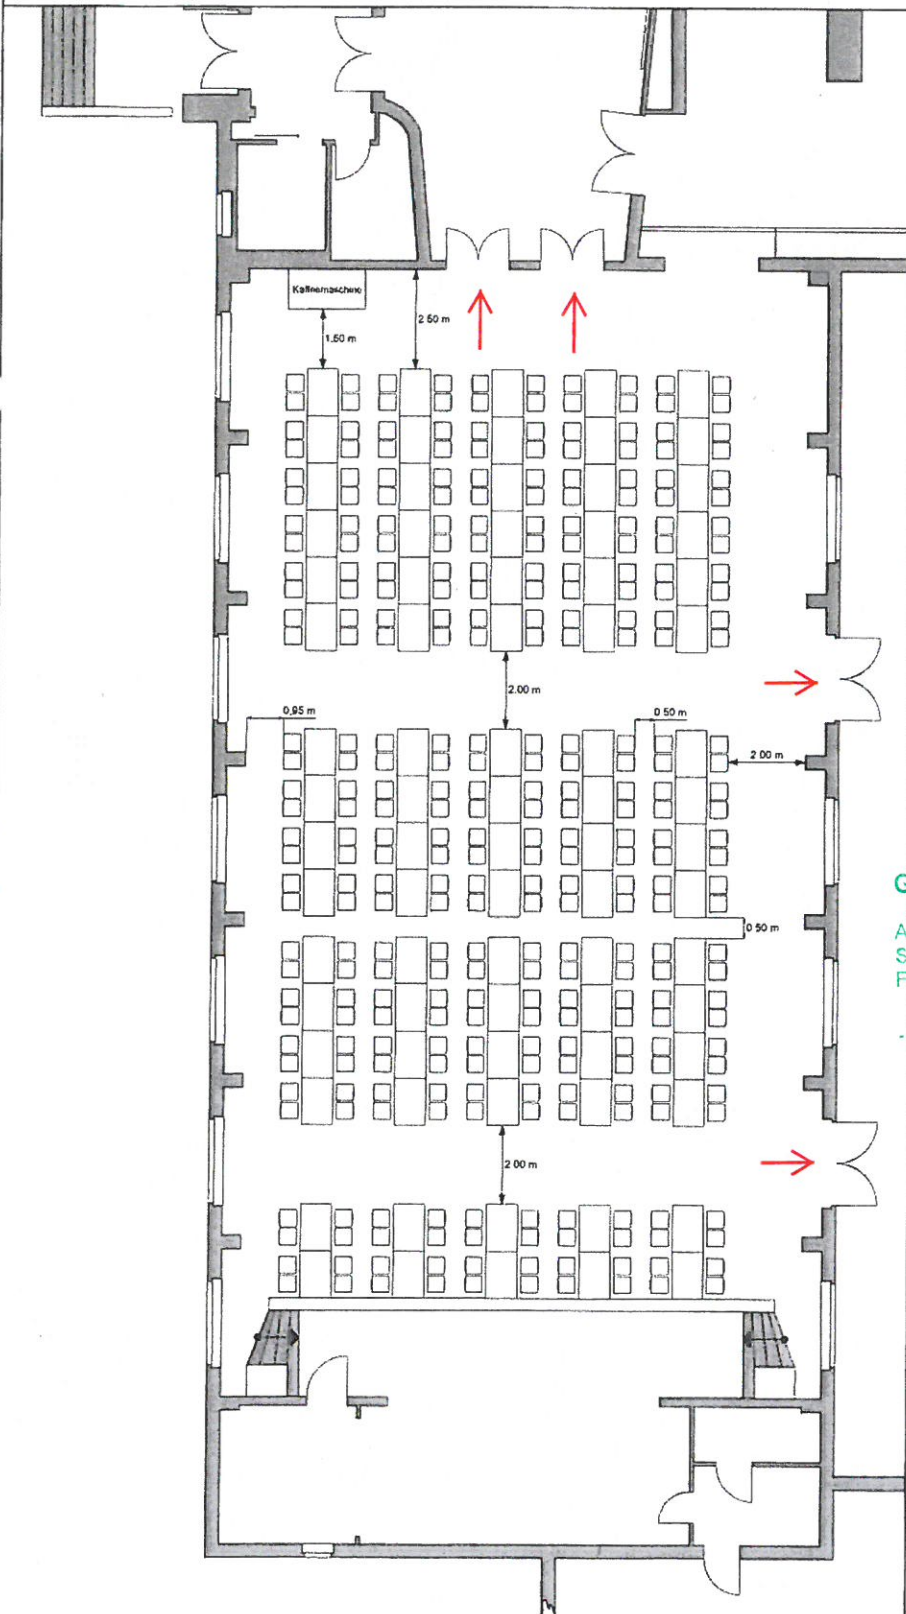

Gehört zum Bescheid

Aktenzeichen: NI 431 2017-01553-HEUER
 Satzlandkreis
 FD Bauordnung und Hochbau

14. Dez. 2017 Heuer

KIRCHNER + PRZYBOROWSKI
 DIPLOMINGENIEURE ARCHITECTEN BDA
 AN DER KÄLBERWEIDE 6, 39114 MAGDEBURG
 TEL 0391 81 83 40, FAX 0391 83 55 153

→ Rettungswegrichtung

Objekt: Studentenwerk Mensa Bernburg Strenzfelder Allee 20 06406 Bernburg	
Gebäude Mensa	Etage: Erdgeschoss
Stand: Januar 2017	Plan-Nr.: Bestuhlung - 17
Planersteller: UBS UNIVERSAL Brandschutz Service GmbH Halle Burgstraße 64 06114 Halle Tel.: 0345 - 54 00 370	