PRÄSENTATION

DESSAU NORD

MASTER WS 2018/19

Tobias Rümmler
Markus Passeck

PRÄSENTATION

DESSAU NORD

MASTER WS 2018/19

LAGEPLAN
GRUNDRISSE
SCHNITTE
FASSADENSCHNITT
ANSICHTEN
RENDERINGS

PRÄSENTATION

DESSAU NORD

MASTER WS 2018/19

LAGEPLAN

GRUNDRISSE

SCHNITTE

FASSADENSCHNITT

ANSICHTEN

RENDERINGS

PRÄSENTATION

DESSAU NORD

MASTER WS 2018/19

LAGEPLAN

GRUNDRISSE

SCHNITTE

FASSADENSCHNITT

ANSICHTEN

RENDERINGS

GRUNDRISS

KG

1:50

- HWR
- POOLTECHNIK
- HEIZUNGSTECHNIK
- KELLERRAUM
- WARTUNG FS

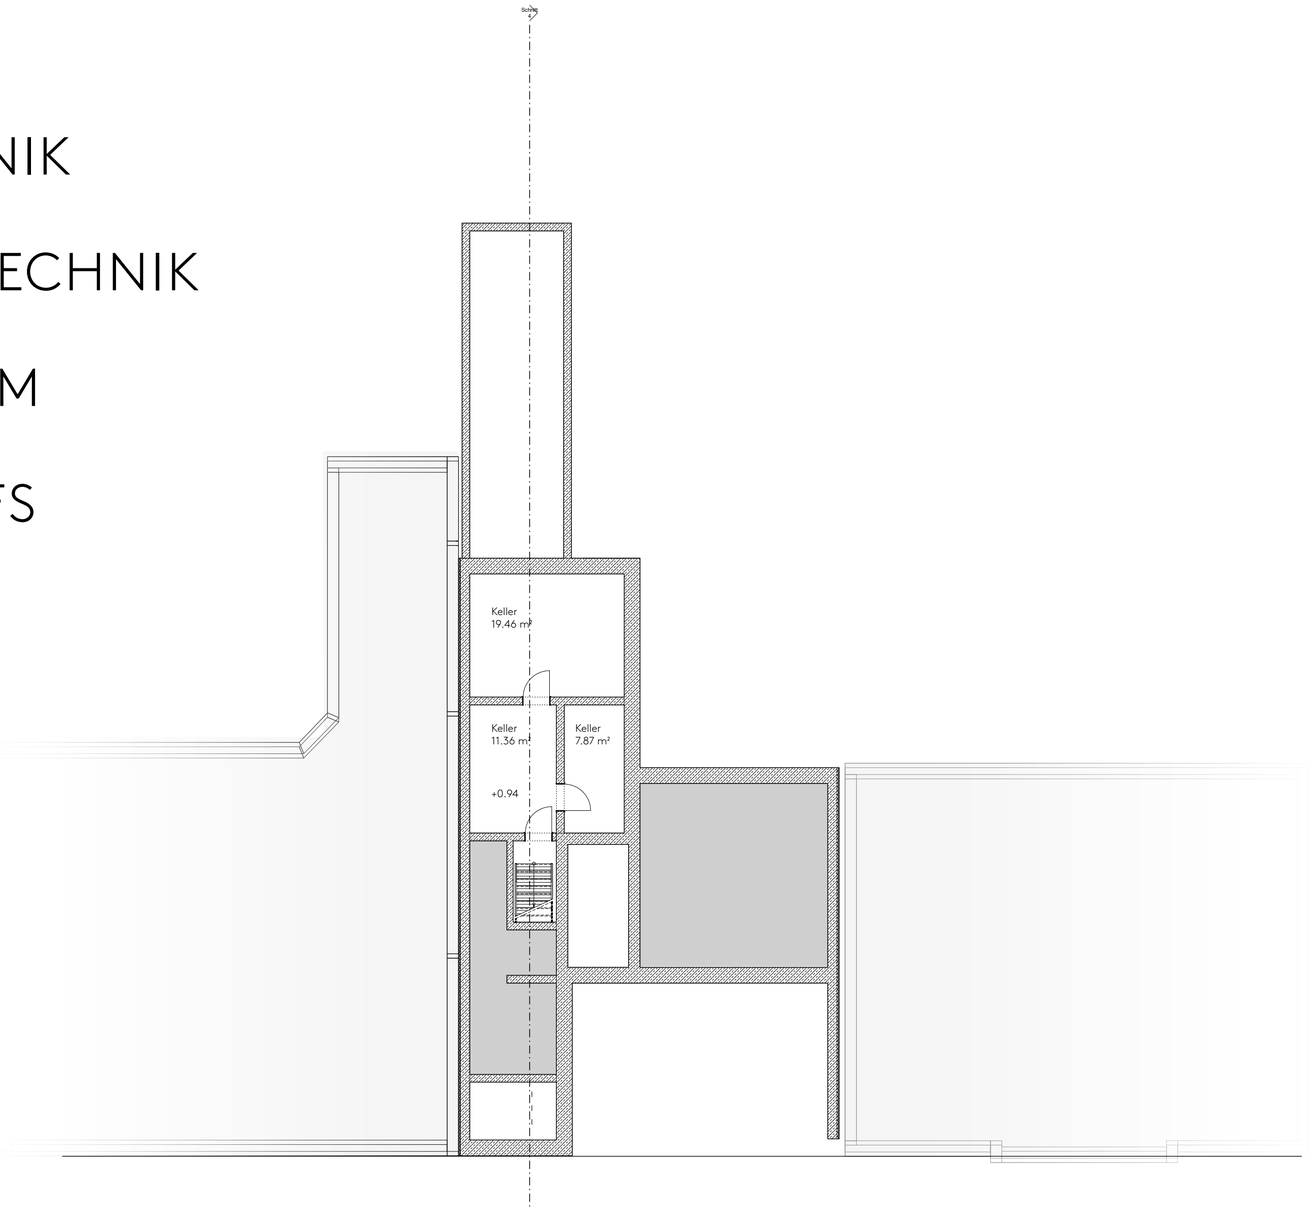

GRUNDRISS

EG

1:50

- CARPORT
- FAHRSTUHL
- OFFENE KÜCHE
- TERASSE
- ATRIUM

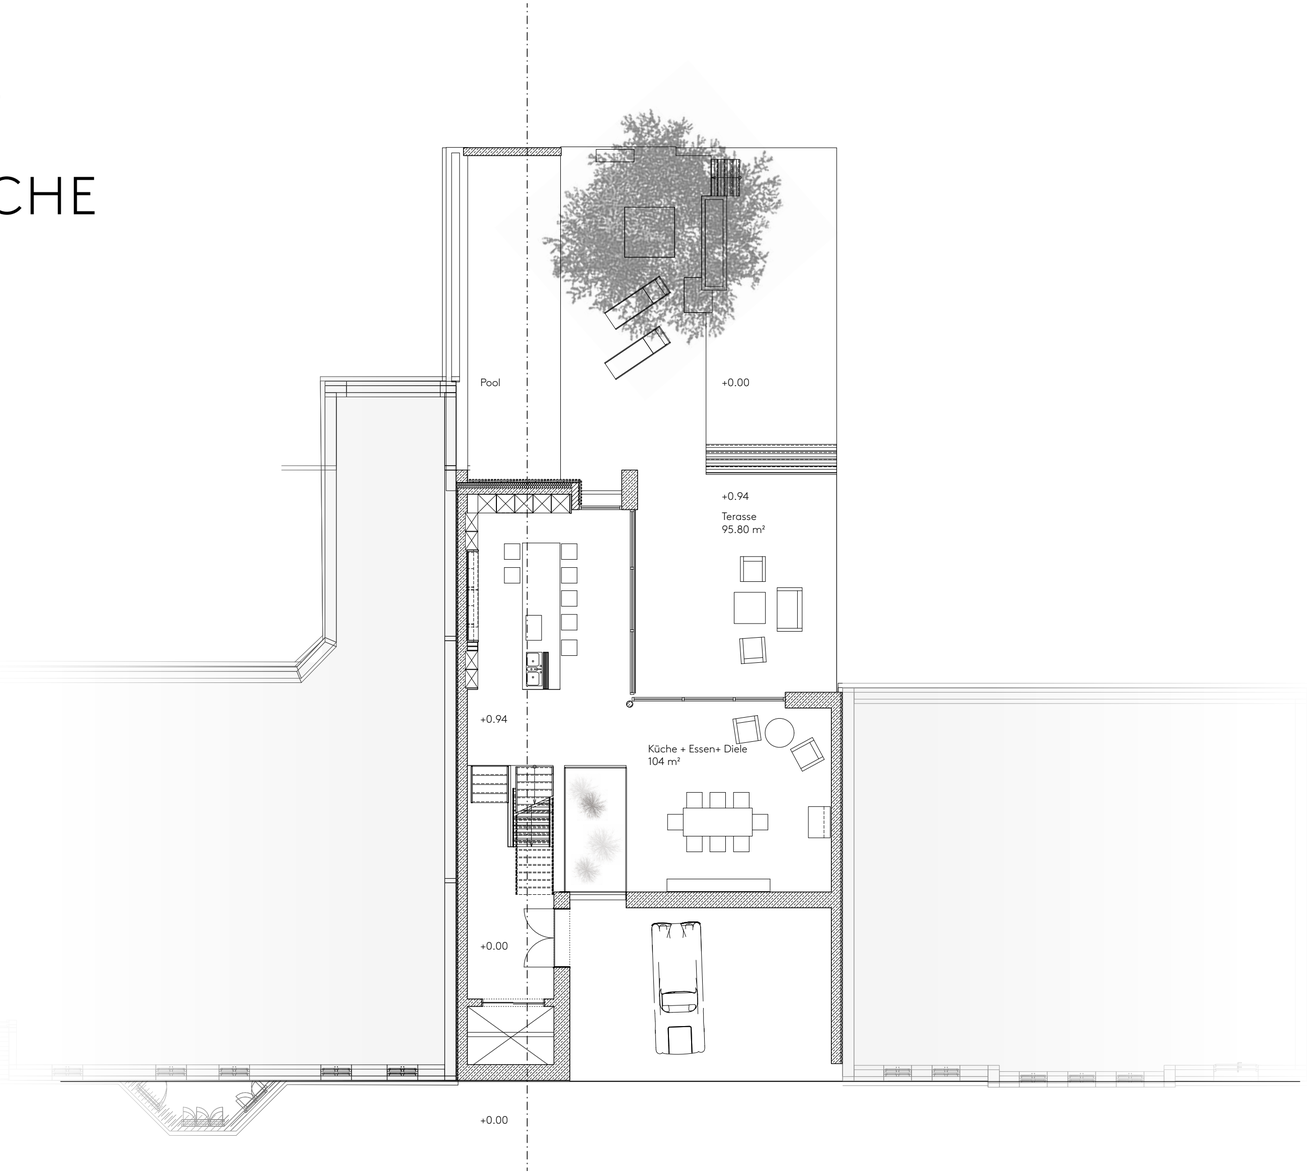

GRUNDRISS

1.OG

1:50

- LUFTRAUM
- WOHNRAUM
- BAD
- GALERIE

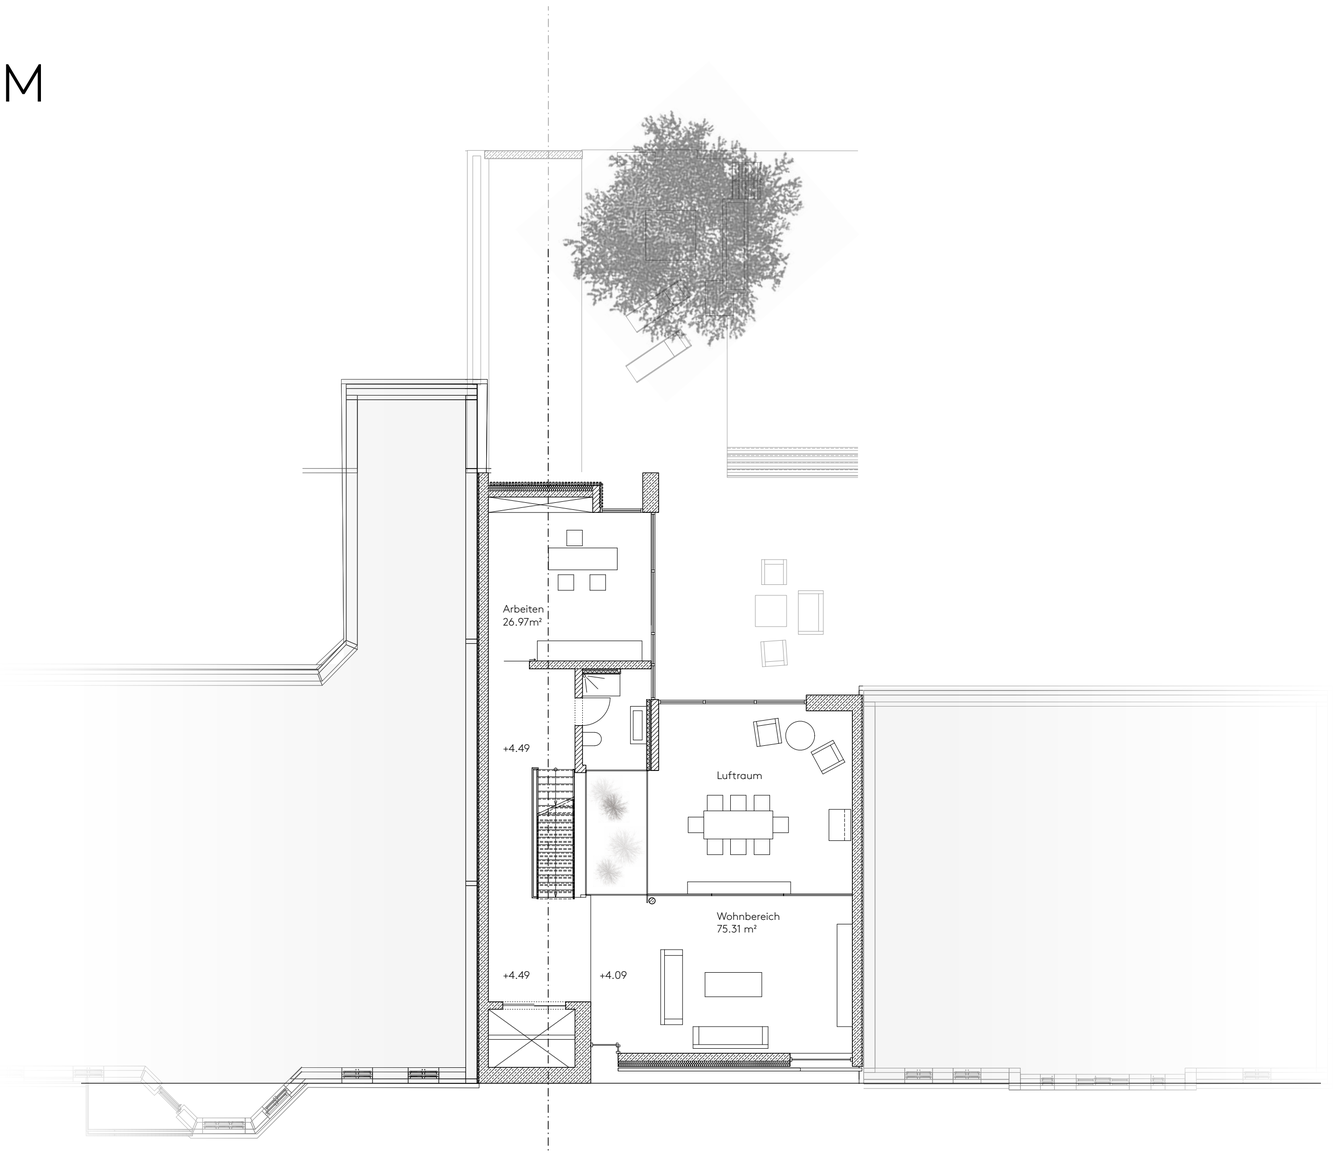

GRUNDRISS

2.OG

1:50

- SCHLAFRÄUME
- BALKON
- ATRIUM
- FAHRSTUHL

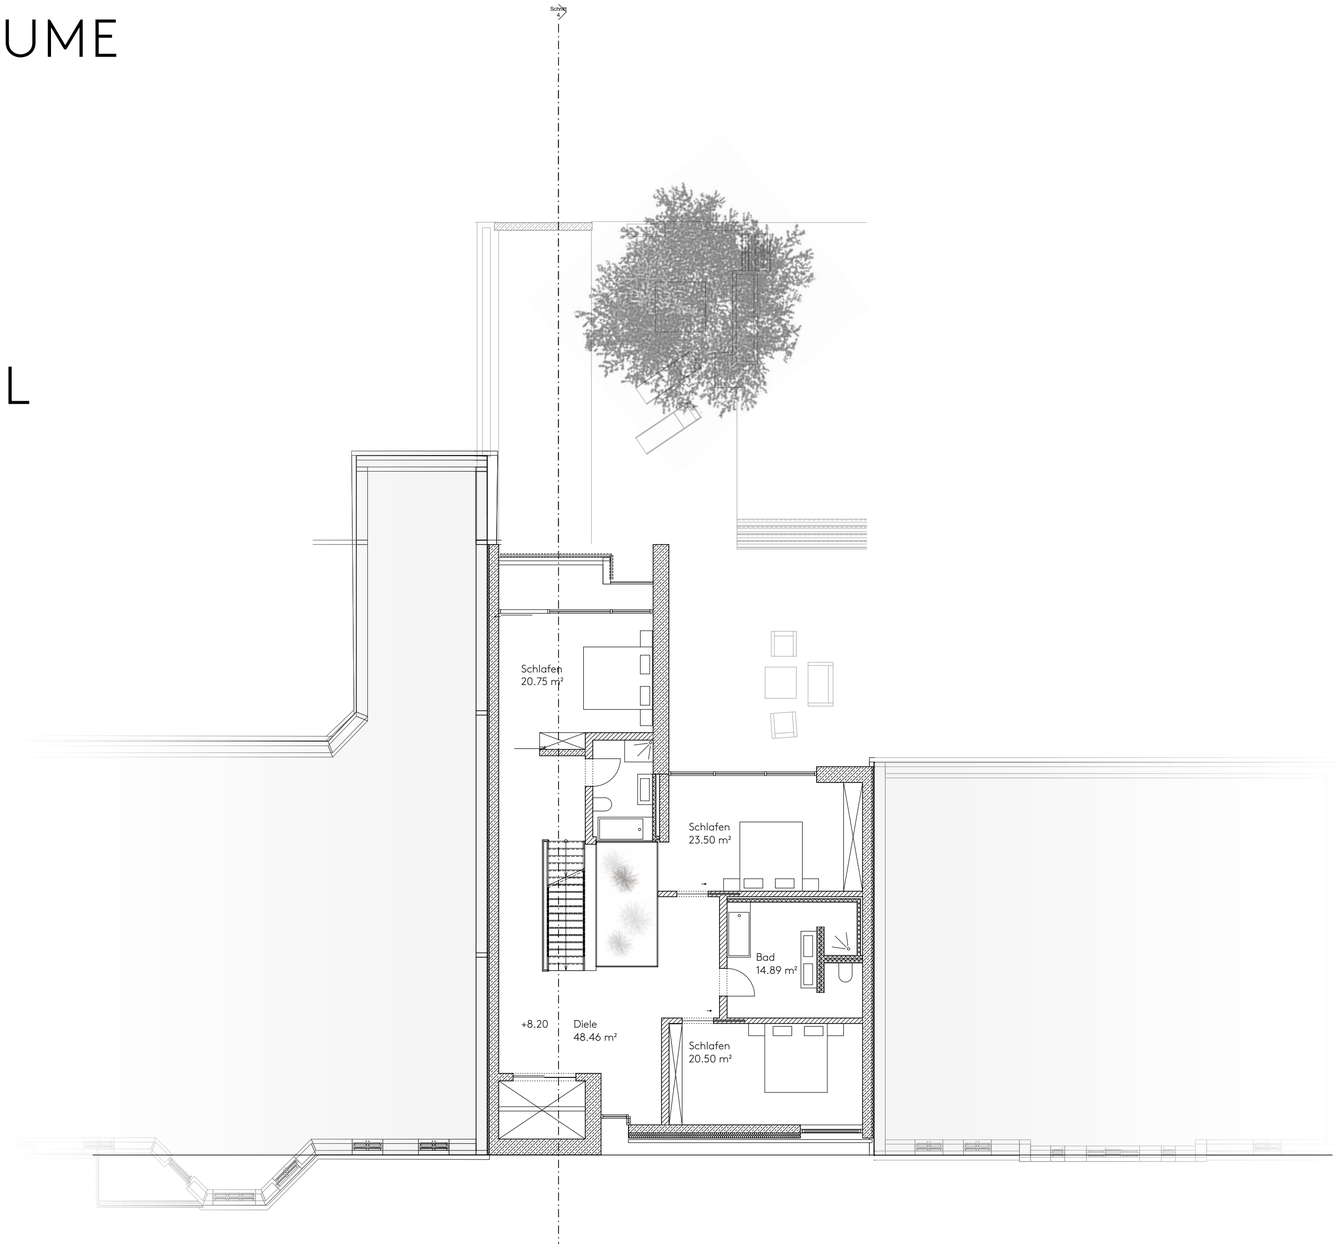

GRUNDRISS

3.OG

1:50

- DACHTERASSEN
- SCHLAFRÄUME
- BAD EN SUITE
- ANKLEIDERAUM

PRÄSENTATION

DESSAU NORD

MASTER WS 2018/19

LAGEPLAN
GRUNDRISSE
SCHNITTE
FASSADENSCHNITT
ANSICHTEN
RENDERINGS

SCHNITT

QUER

1:50

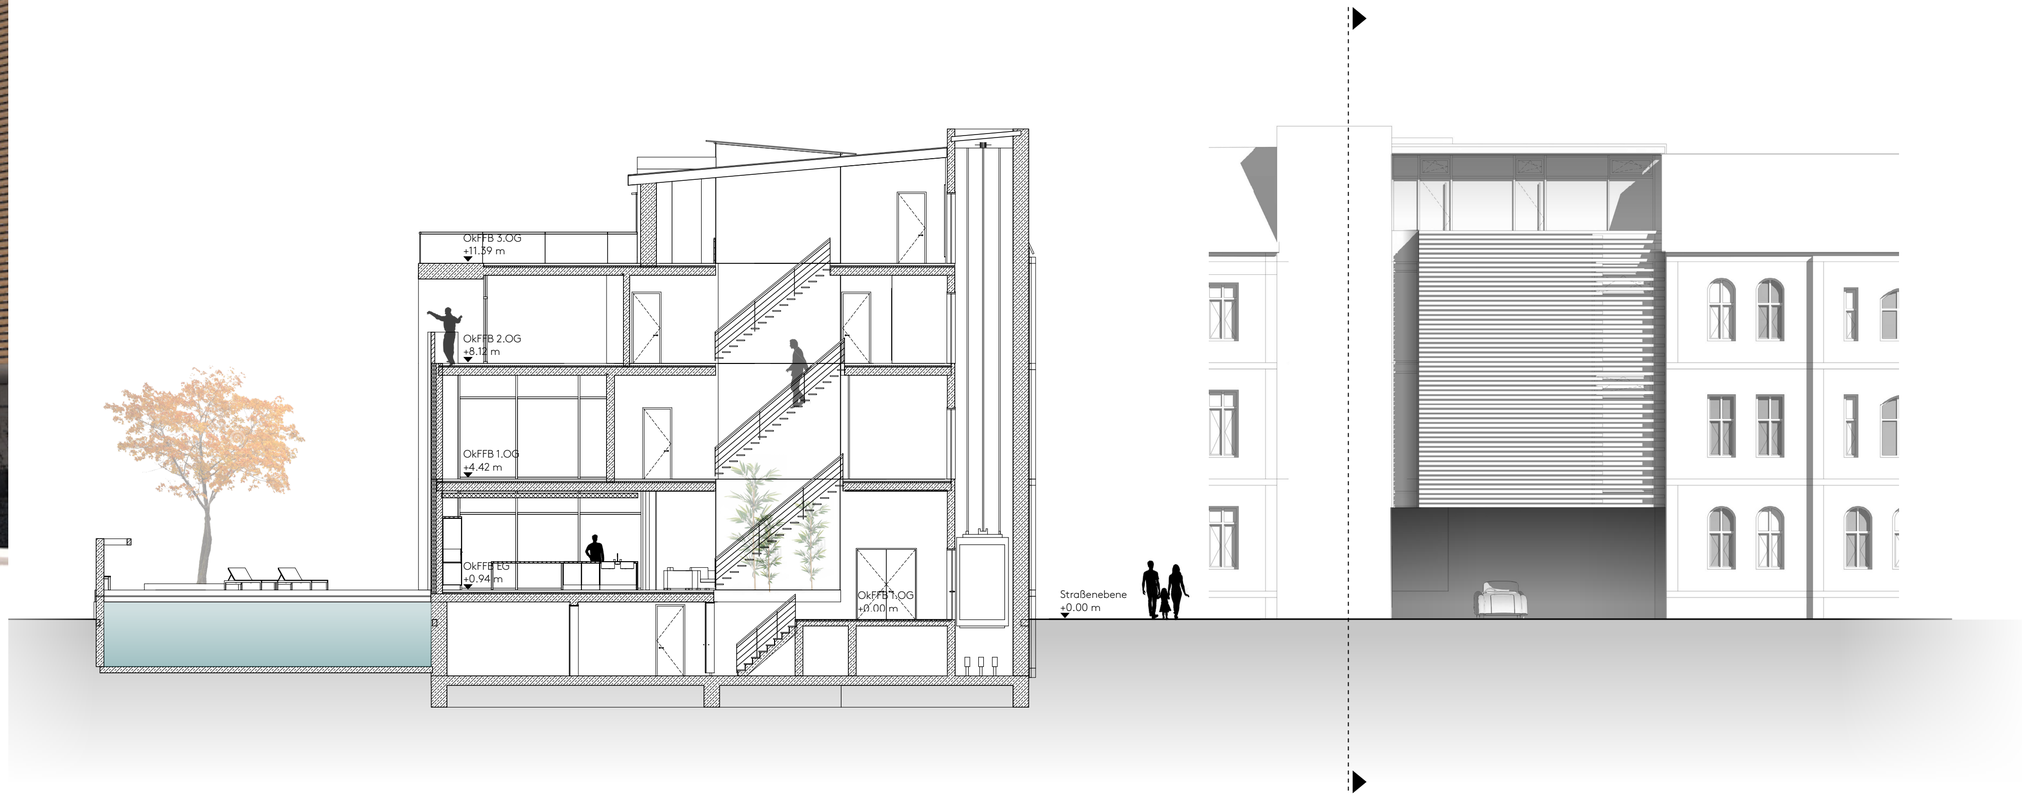

SCHNITT

FASSADE SCHNITT

1:10

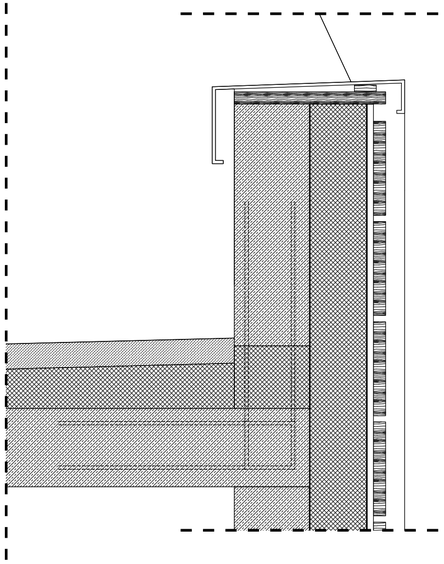

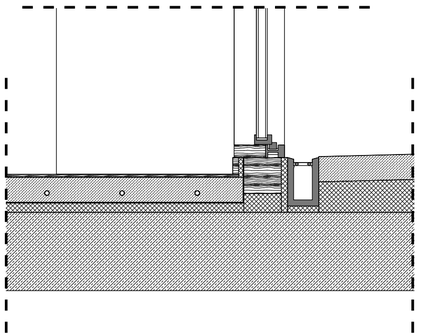

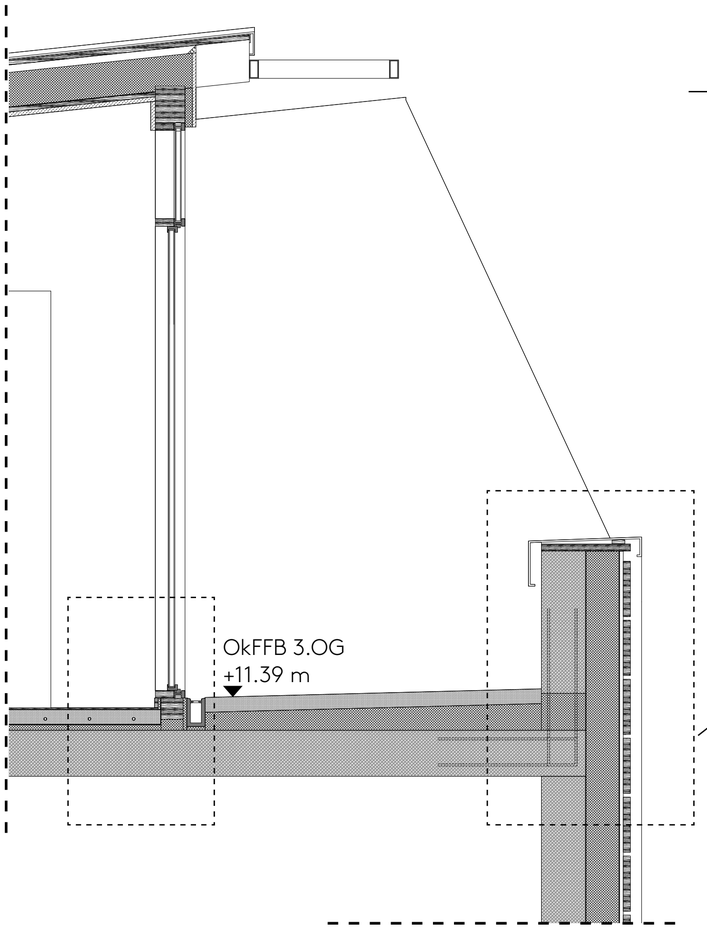

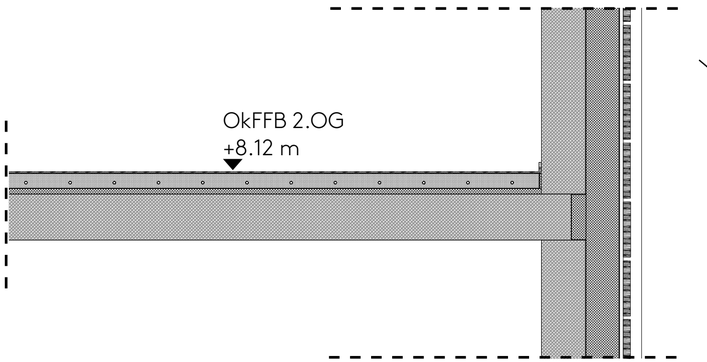

TITANZINK	1mm
OSB PLATTE	25mm
SPARREN	300mm x 120mm
MIWO	250mm
PE FOLIE	1mm
OSB PLATTE	25mm
GIPSKARTON	12,5mm

PARKETT	25mm
HEIZESTRICH	80mm
PE FOLIE	1mm
DÄMMUNG	40mm
STB DECKE	250mm
GIPSKARTON	12,5mm

HOLZVERSCHALUNG	30mm
LUFTSCHICHT/LATTUNG	30mm
MIWO	180mm
PE FOLIE	1mm
STB	20mm

SCHNITT

FASSADEN-SCHNITT

1:10

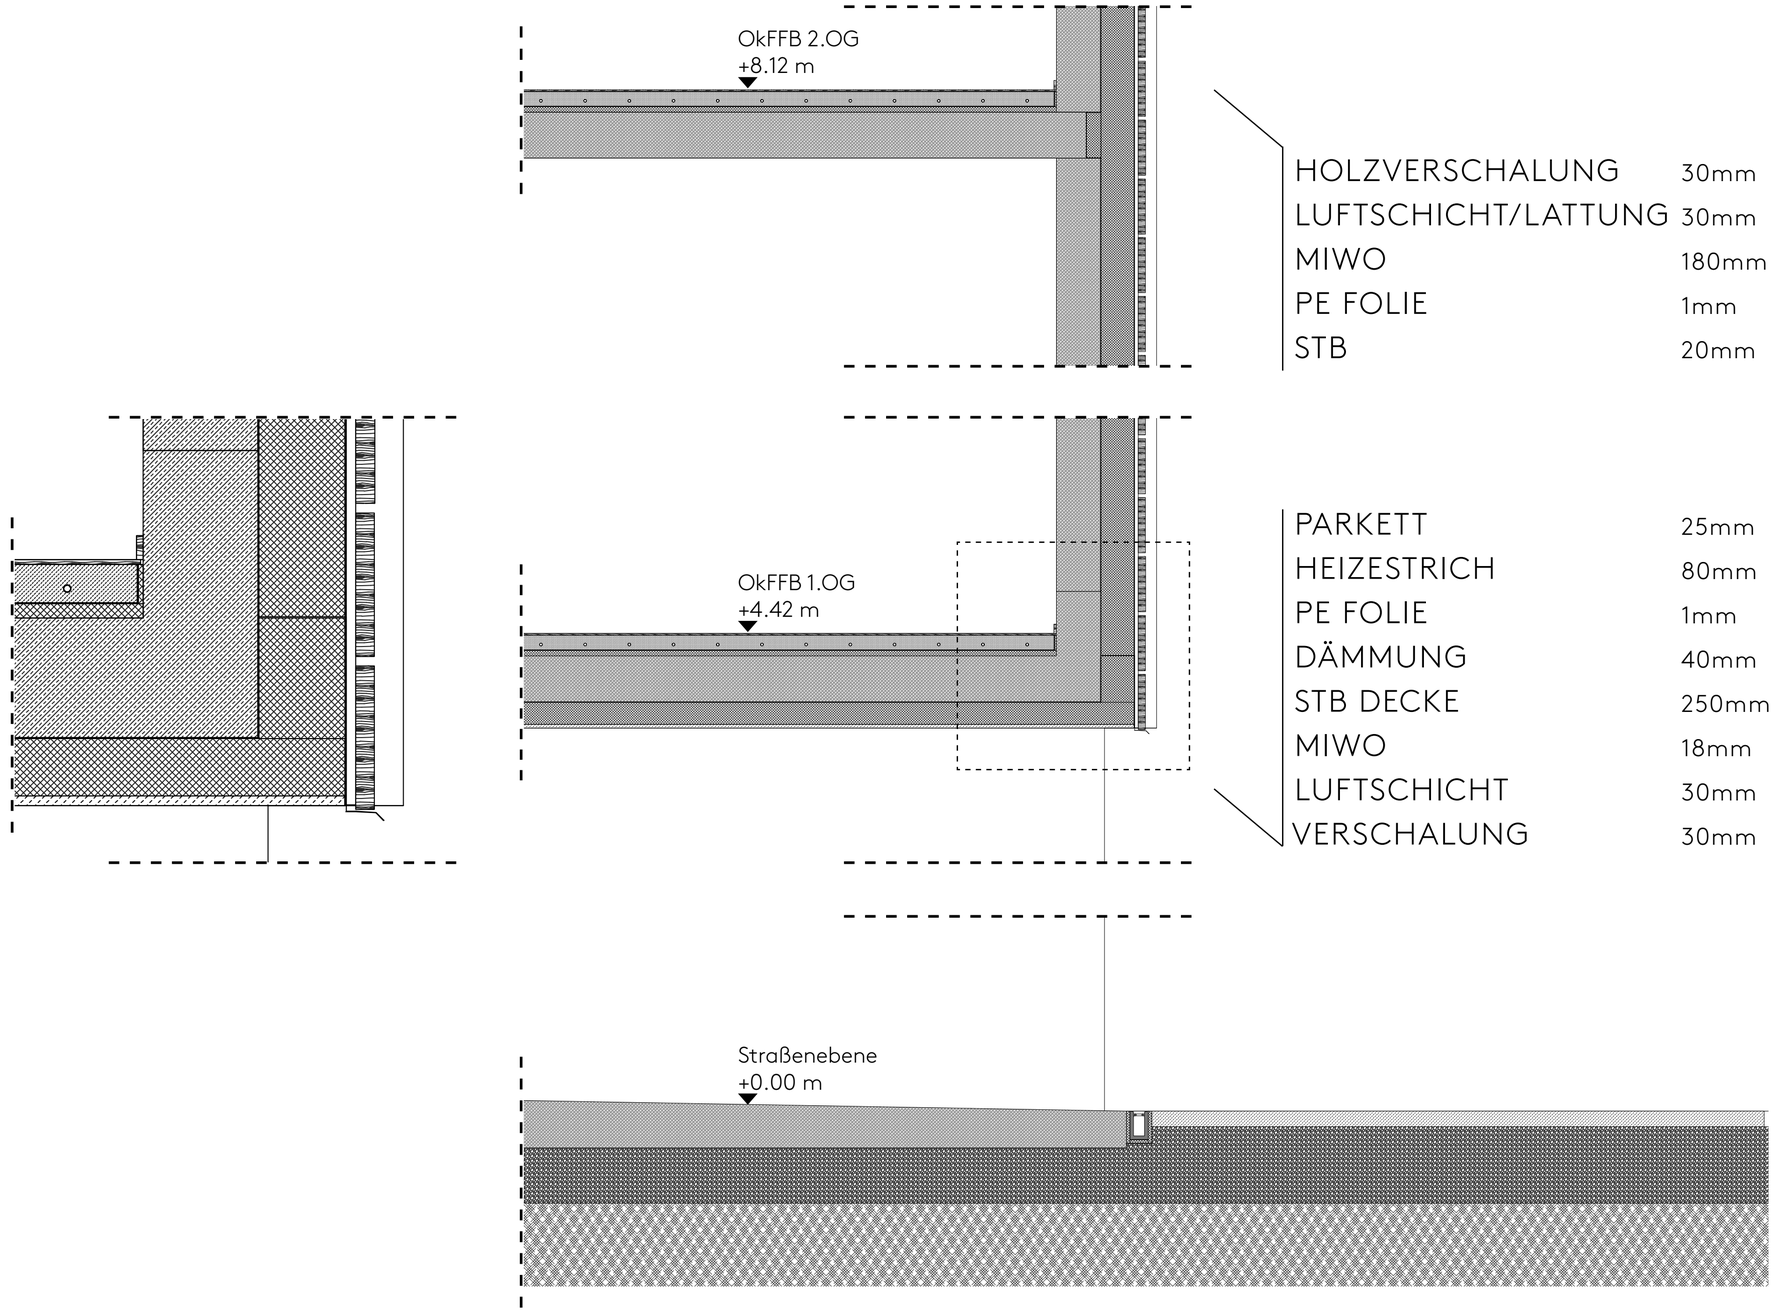

HOLZVERSCHALUNG	30mm
LUFTSCHICHT/LATTUNG	30mm
MIWO	180mm
PE FOLIE	1mm
STB	20mm

PARKETT	25mm
HEIZESTRICH	80mm
PE FOLIE	1mm
DÄMMUNG	40mm
STB DECKE	250mm
MIWO	18mm
LUFTSCHICHT	30mm
VERSCHALUNG	30mm

PRÄSENTATION

DESSAU NORD

MASTER WS 2018/19

LAGEPLAN
GRUNDRISSE
SCHNITTE
FASSADENSCHNITT
ANSICHTEN
RENDERINGS

ANSICHT

SÜD
NORD

1:50

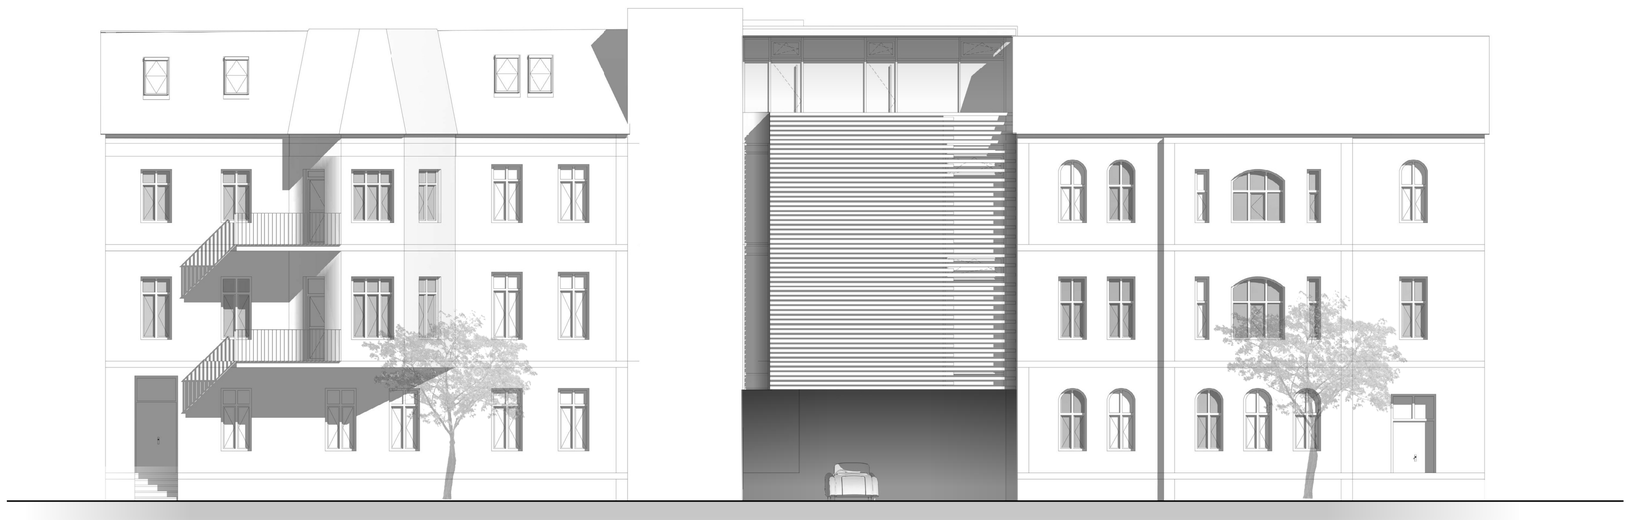

PRÄSENTATION

DESSAU NORD

MASTER WS 2018/19

LAGEPLAN
GRUNDRISSE
SCHNITTE
FASSADENSCHNITT
ANSICHTEN
RENDERINGS

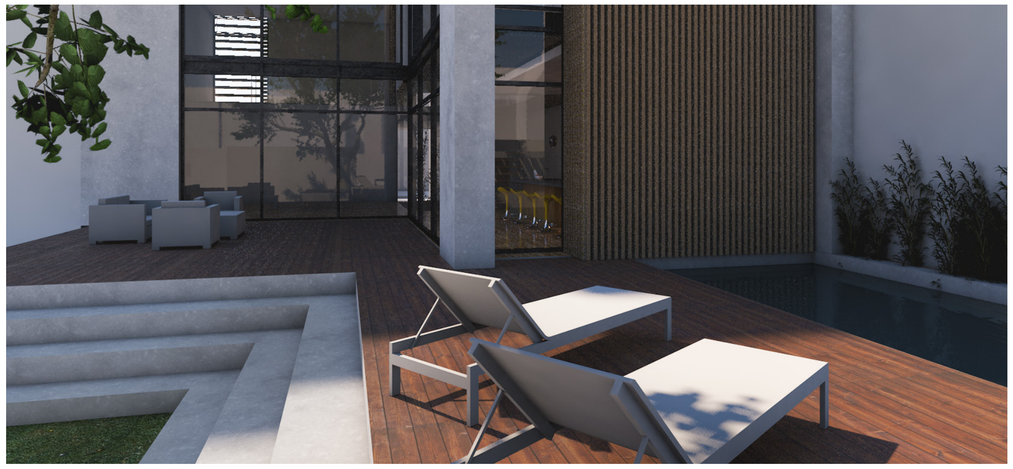

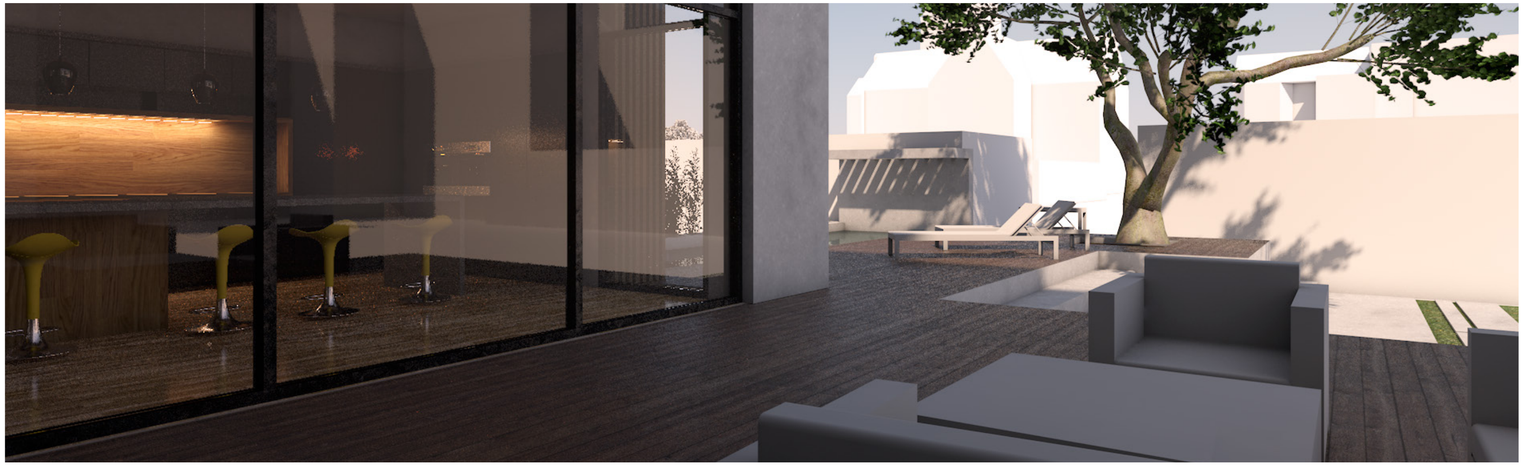

PRÄSENTATION

DESSAU NORD

MASTER WS 2018/19

Tobias Rümmler
Markus Passeck