


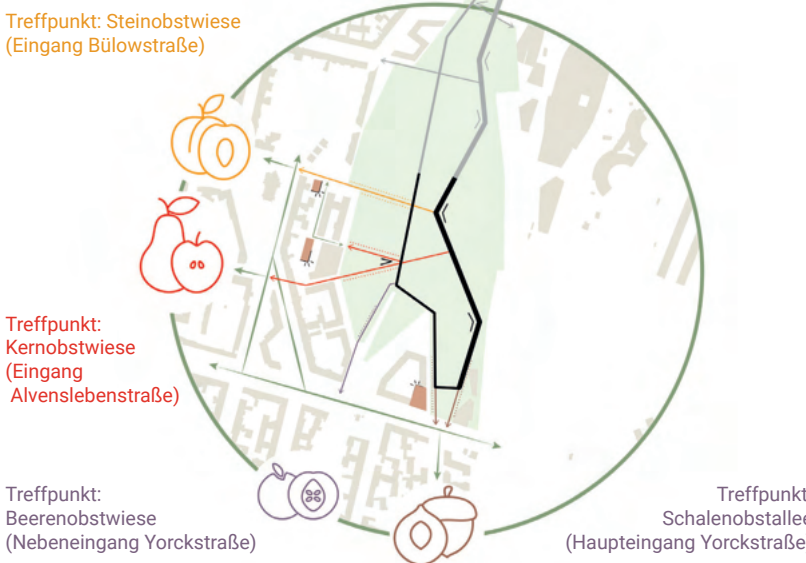

10.000kg Obst für den Park




Pfad der Jahreszeiten - Erfahre den spürbaren Wandel im Naturkreislauf



Leitidee Gleiswandel

Der Park am Gleisdreieck verkörpert den stetigen Wandel urbaner Landschaften. Angesichts des Klimawandels und seinen spürbaren Auswirkungen stellt sich die Frage, welche Ansprüche wir an unsere künftigen Stadtparks haben.


Künstler wie Claude Monet versuchten die Schönheit der Natur in verschiedenen Momenten festzuhalten. Warum sollten wir daher die zukünftige Ästhetik von Parks auf ein einzelnes Bild festlegen, wenn sie stattdessen die ganze Schönheit der Natur im Wandel einfangen kann und diese sich im Rhythmus der phänologischen Jahreszeiten fortlaufend verändert? Ein starkes Grundgerüst, das sich an räumliche Besonderheiten anpasst, lässt trotz wechselnder Kulissen ein verflochtenes und stimmiges Gesamtbild entstehen. So bleibt der „Rahmen“ gleich, doch das „Gemälde“ kann sich stetig wandeln. Das Eisbergmodell als neuer Entwurfsansatz verdeutlicht zudem, dass sichtbare Elemente nur die Spitze sind, während unsichtbare Prozesse den Charakter des Parks gestalten. An Schlüsselpunkten werden diese Vorgänge erlebbar und dienen als Fenster in die verborgene Welt.

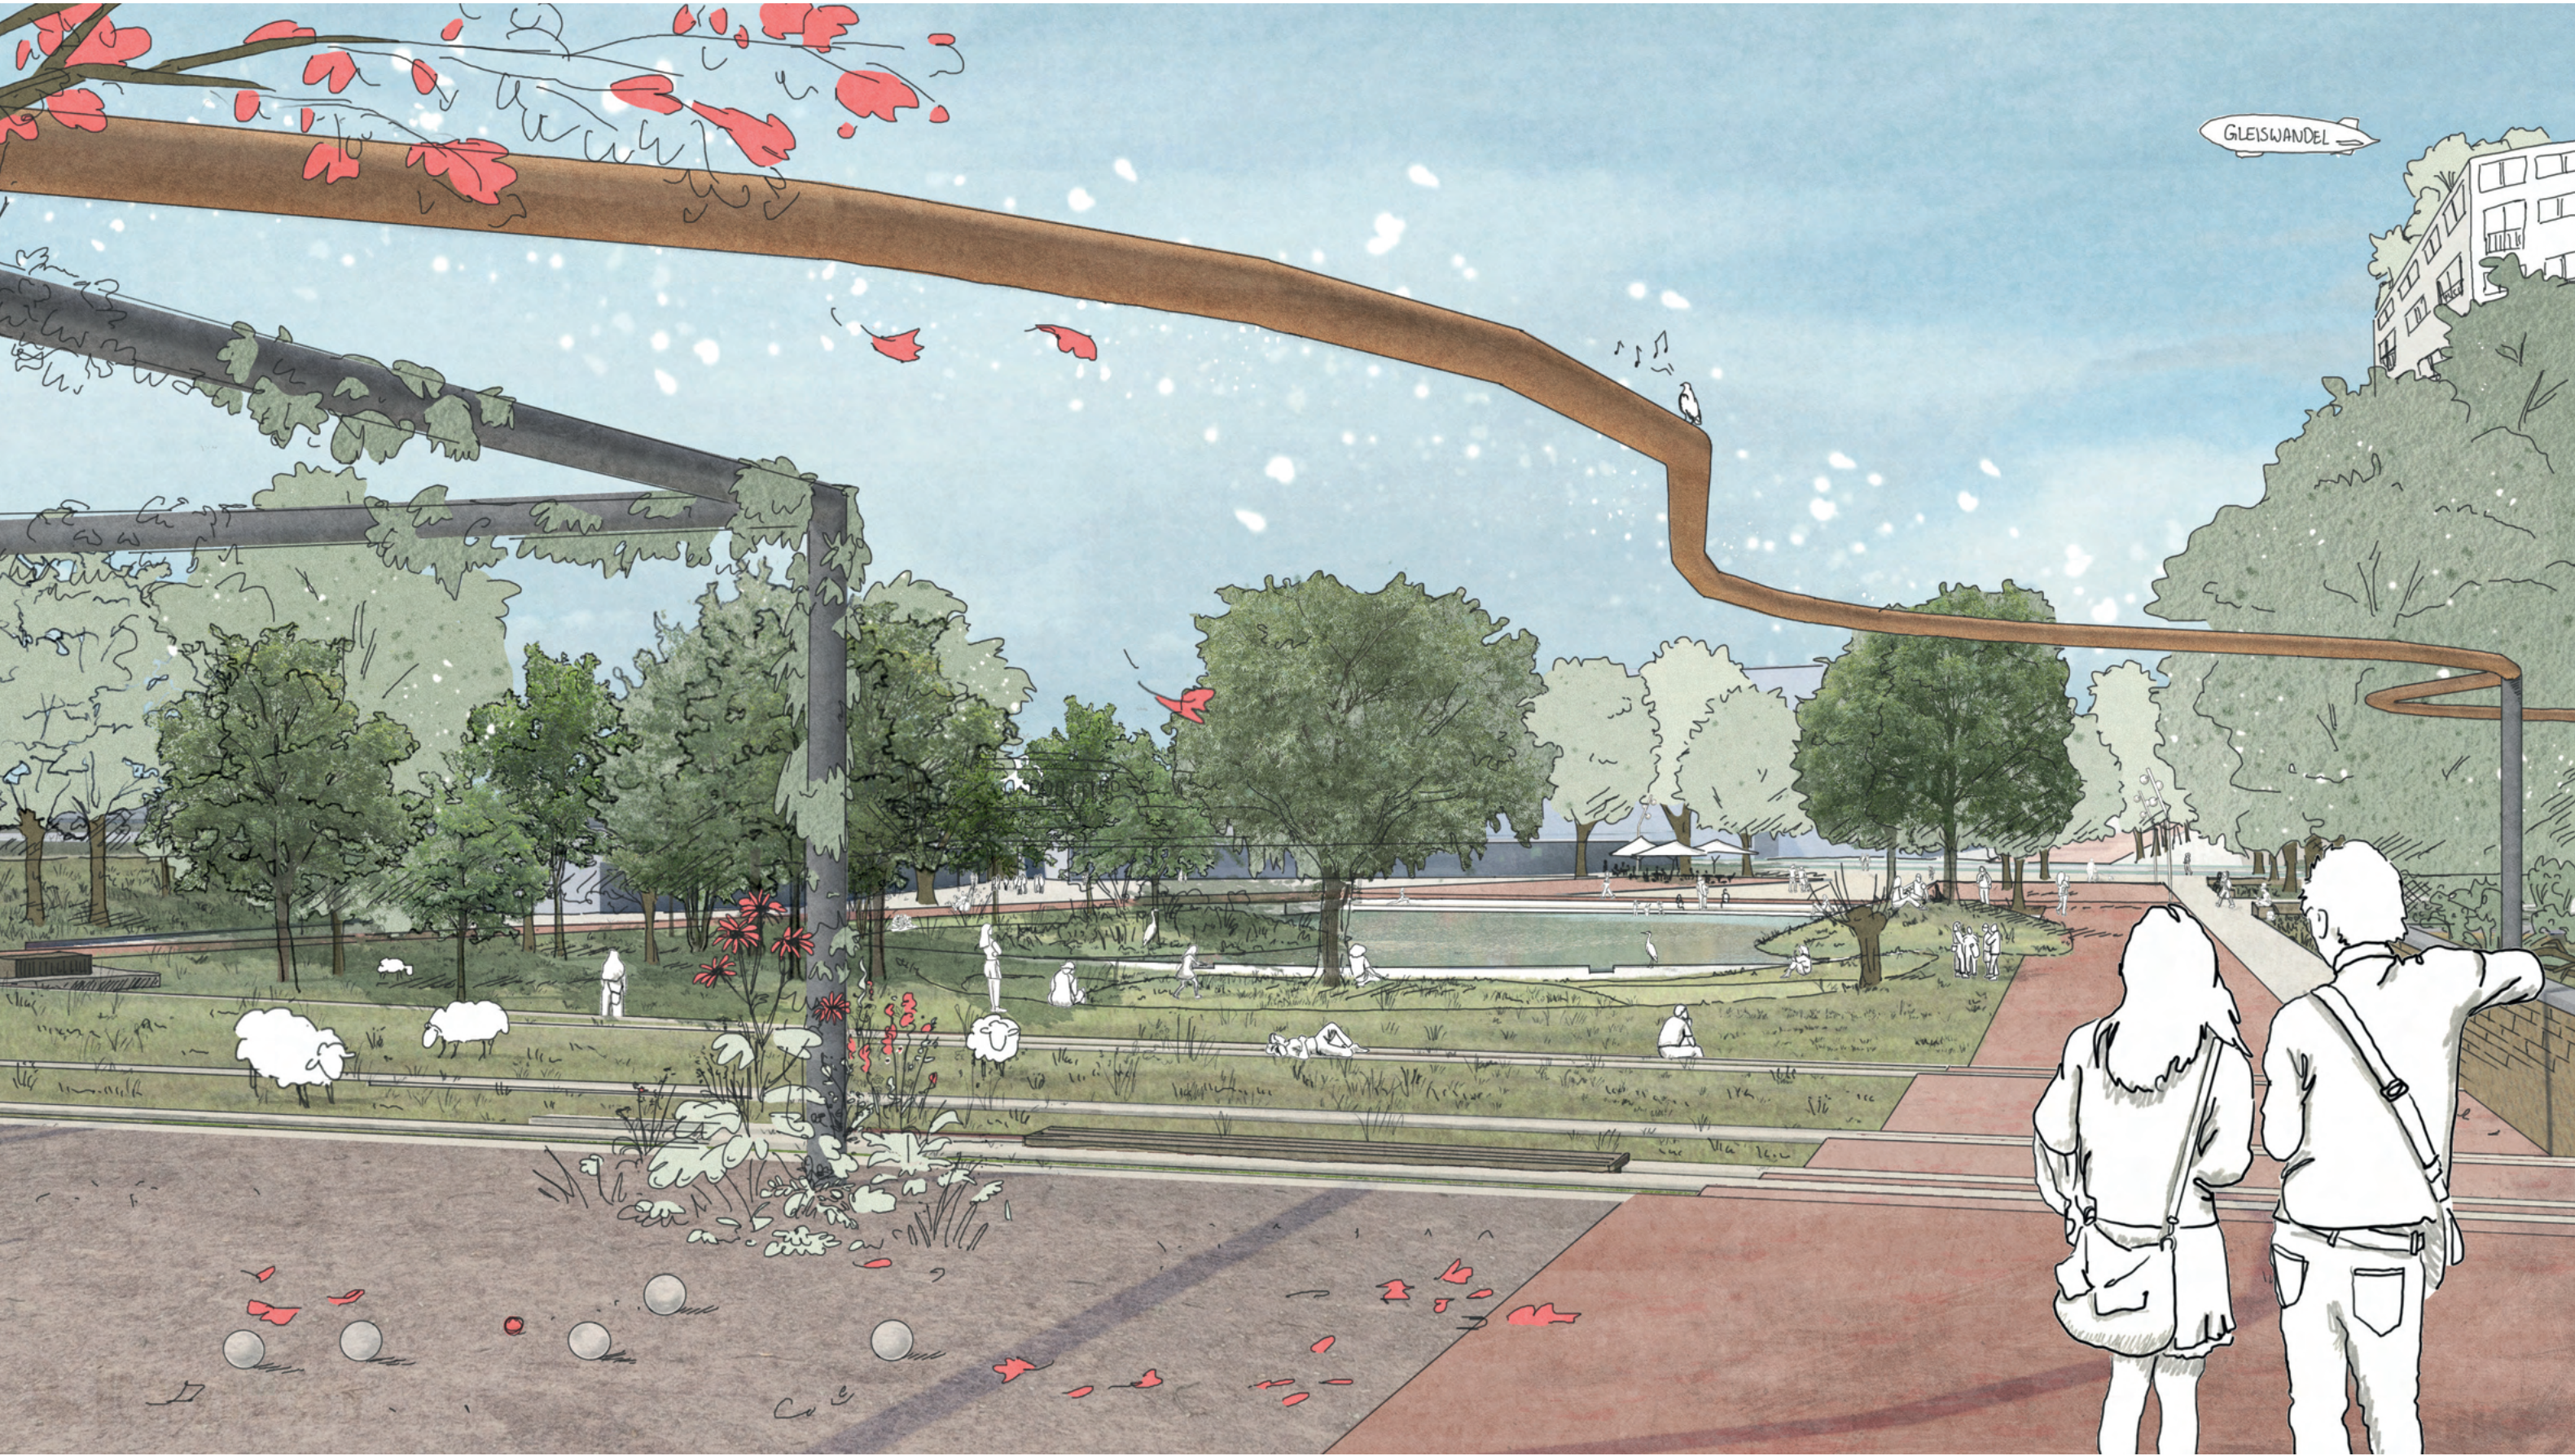

BLICK AUF DIE NEUE SICHTACHSE DES NORD-SÜD-GRÜNZUGS UND DIE EINGANGSSITUATION VOM PARK



MASTERPLAN M 1:2500

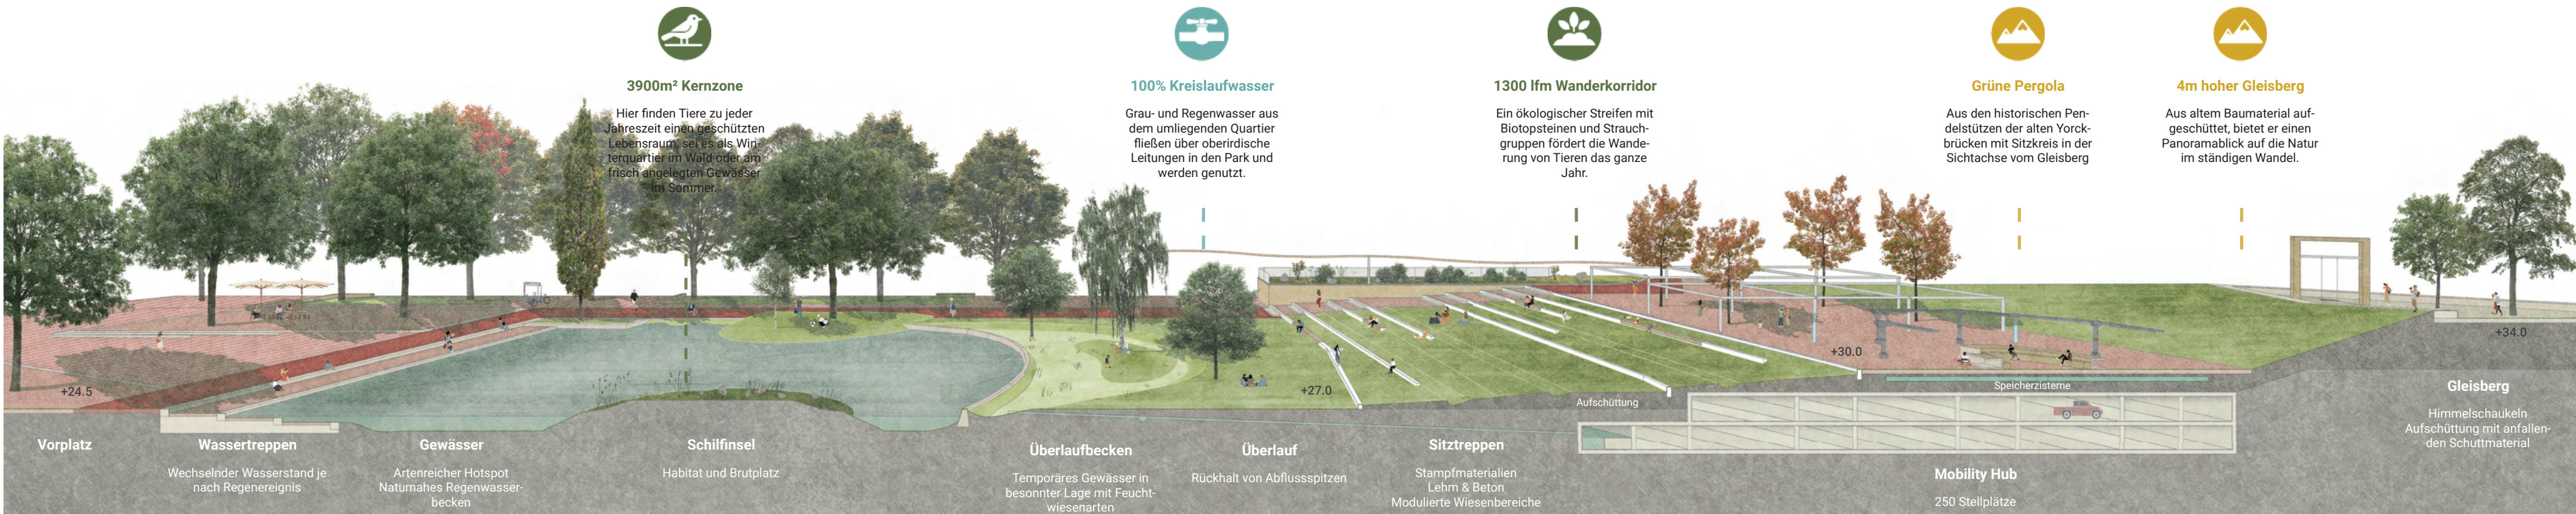

SCHNITTPERSPEKTIVE VERTIEFUNGSBEREICH A-A' - EINGANGSSITUATION YORKSTRASSE M 1:200


Entwurfserläuterung Gleiswandel

Weiterentwicklung des Bestandes

Der Entwurf greift die bestehenden Qualitäten auf und überführt sie in eine Zukunftsstrategie, bei der **Klimaanpassung, partizipative Nutzungen und ökologische Vernetzung** im Vordergrund stehen. An der Bulowstraße wird der **fragmentierte Blockrand geschlossen**: Neue Wohngebäude mit begrünter Innenhöfen entstehen als beliebter Übergang zum Park. An den Eingängen markieren **Hochpunkte** in der Architektur die Parkzugänge. Der landschaftsarchitektonische **Hochpunkt** wird der neue **Gleisberg**, der Weibliche auf Stadthöhen eröffnet.

Leitidee: „Gleiswandel“ – Unsichtbares entdecken, Wandel spüren

Der Entwurf folgt der Grundidee des aus der Psychologie und der Pädagogik bekannten **Eisbergmodells** und übersetzt es in die Landschaftsarchitektur. Das sogenannte „Eisbergmodell“ veranschaulicht, wie ein Großteil wesentlicher Vorgänge unterhalb der Oberfläche stattfindet. Die typischen bewussten Elemente eines Parks wie z.B. Bänke oder Bäume werden durch unbewusste Prozesse ergänzt. Hier setzt das Parkkonzept Schwerpunkte auf die **Jahreszyklen** von Pflanzen, Lebewesen und Gesteinen. An **Schlüsselpunkten** macht der Park weitere verborgenen Prozesse erlebbar. Gleichzeitig wird der **Klimawandel** im Park beobachtbar, das sich **phänologische Jahreszeiten** – von der Blüte bis zur Frucht – über

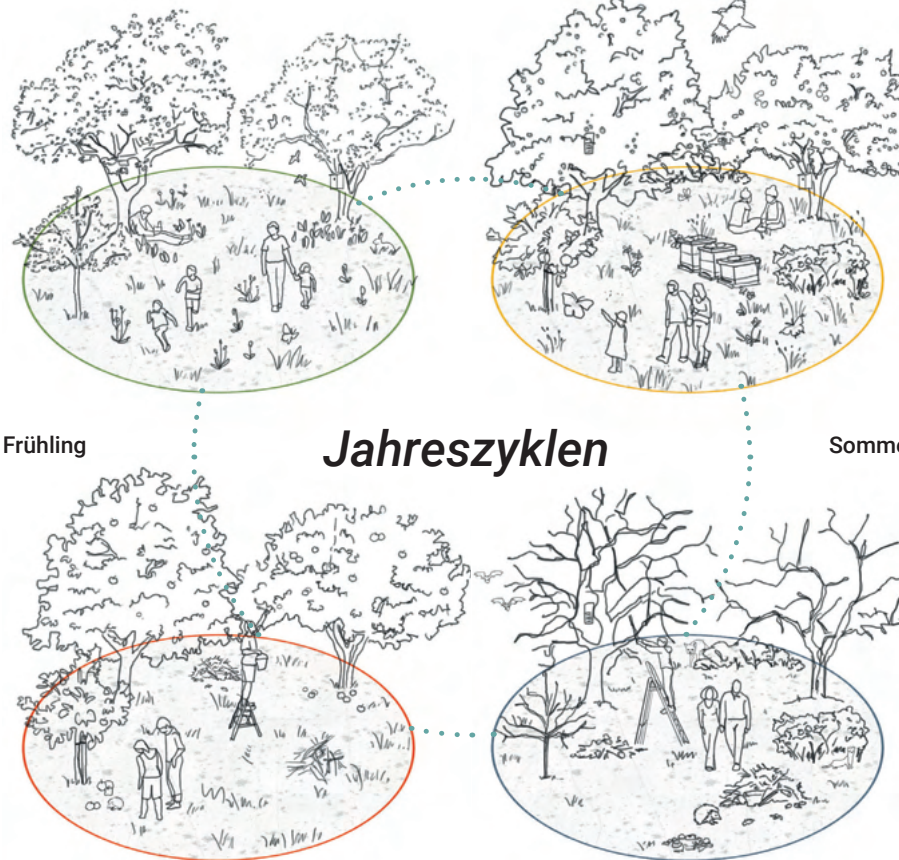

Herbst				Winter				grüne Pergola in der Sichtachse des Gleisberges eingesetzt.			
PFAD DER JAHRESZEITEN Erfahre den spürbaren Wandel im Naturkreislauf!	Waldkiefer - Pinus sylvestris	Stieleiche - Quercus robur	Stieleiche - Quercus robur	Robuste - Fagus sylvatica	Robuste - Fagus sylvatica	Robuste - Fagus sylvatica	Robuste - Fagus sylvatica	Robuste - Fagus sylvatica	Robuste - Fagus sylvatica	Robuste - Fagus sylvatica	Robuste - Fagus sylvatica
Winter	Schlüsselpunkt	Spätherbst	Treffpunkt Kernobstwiese	Vollherbst	Gemeinsam gestalten	Vollherbst	FÜLLEN SIE SICH SAFT AB				
Vorfrühling Haselnuss - Corylus avellana	Schlüsselpunkt Salweide - Salix caprea	Vorfrühling Salweide - Salix caprea	Treffpunkt Kernobstwiese	Spätherbst Kulturapfel - Malus domestica	Vollherbst Kulturapfel - Malus domestica	Vollherbst Kulturapfel - Malus domestica	Vollherbst Kulturapfel - Malus domestica	Vollherbst Kulturapfel - Malus domestica	Vollherbst Kulturapfel - Malus domestica	Vollherbst Kulturapfel - Malus domestica	Vollherbst Kulturapfel - Malus domestica
Spätherbst Hainbuche - C. pendula	Schlüsselpunkt Hainbuche - C. pendula	Vorfrühling Hainbuche - C. pendula	Treffpunkt Kernobstwiese	Spätherbst Hainbuche - C. pendula	Vollherbst Hainbuche - C. pendula	Vollherbst Hainbuche - C. pendula	Vollherbst Hainbuche - C. pendula	Vollherbst Hainbuche - C. pendula	Vollherbst Hainbuche - C. pendula	Vollherbst Hainbuche - C. pendula	Vollherbst Hainbuche - C. pendula
Winter Hainbuche - C. pendula	Schlüsselpunkt Hainbuche - C. pendula	Vorfrühling Hainbuche - C. pendula	Treffpunkt Kernobstwiese	Spätherbst Hainbuche - C. pendula	Spätherbst Hainbuche - C. pendula	Schlüsselpunkt Hainbuche - C. pendula	Vorfrühling Hainbuche - C. pendula	Treffpunkt Kernobstwiese	Spätherbst Hainbuche - C. pendula	Vollherbst Hainbuche - C. pendula	Vollherbst <					



50% Wassereinsparung

Durch gemischte Nutzung in Kleingärten lassen sich pro Saison über 2 Mio. Liter Wasser einsparen.



10.000kg Obst

Streuobstwiesen machen den Park zur produktiven Landschaft und liefern im Laufe des Jahres eine große Menge Obst.



70 Kleingartenparzellen

50 Parzellen bleiben, 20 weitere entstehen im Nord-Süd-Grünzug; zusammen mit Streuobstwiesen und Gemeinschaftsgärten für saisonale Bewirtschaftung.




5400m² Rooftop-Farm

Die Dachflächen gewerblich genutzter Gebäude ermöglichen durchgehenden regionalen Gemüseanbau.



SNITT-PERSPEKTIVE VERTIEFUNGsbereich B-B' - KLEINGARTENpark MIT GEMISCHTER NUTZUNG M 1:200

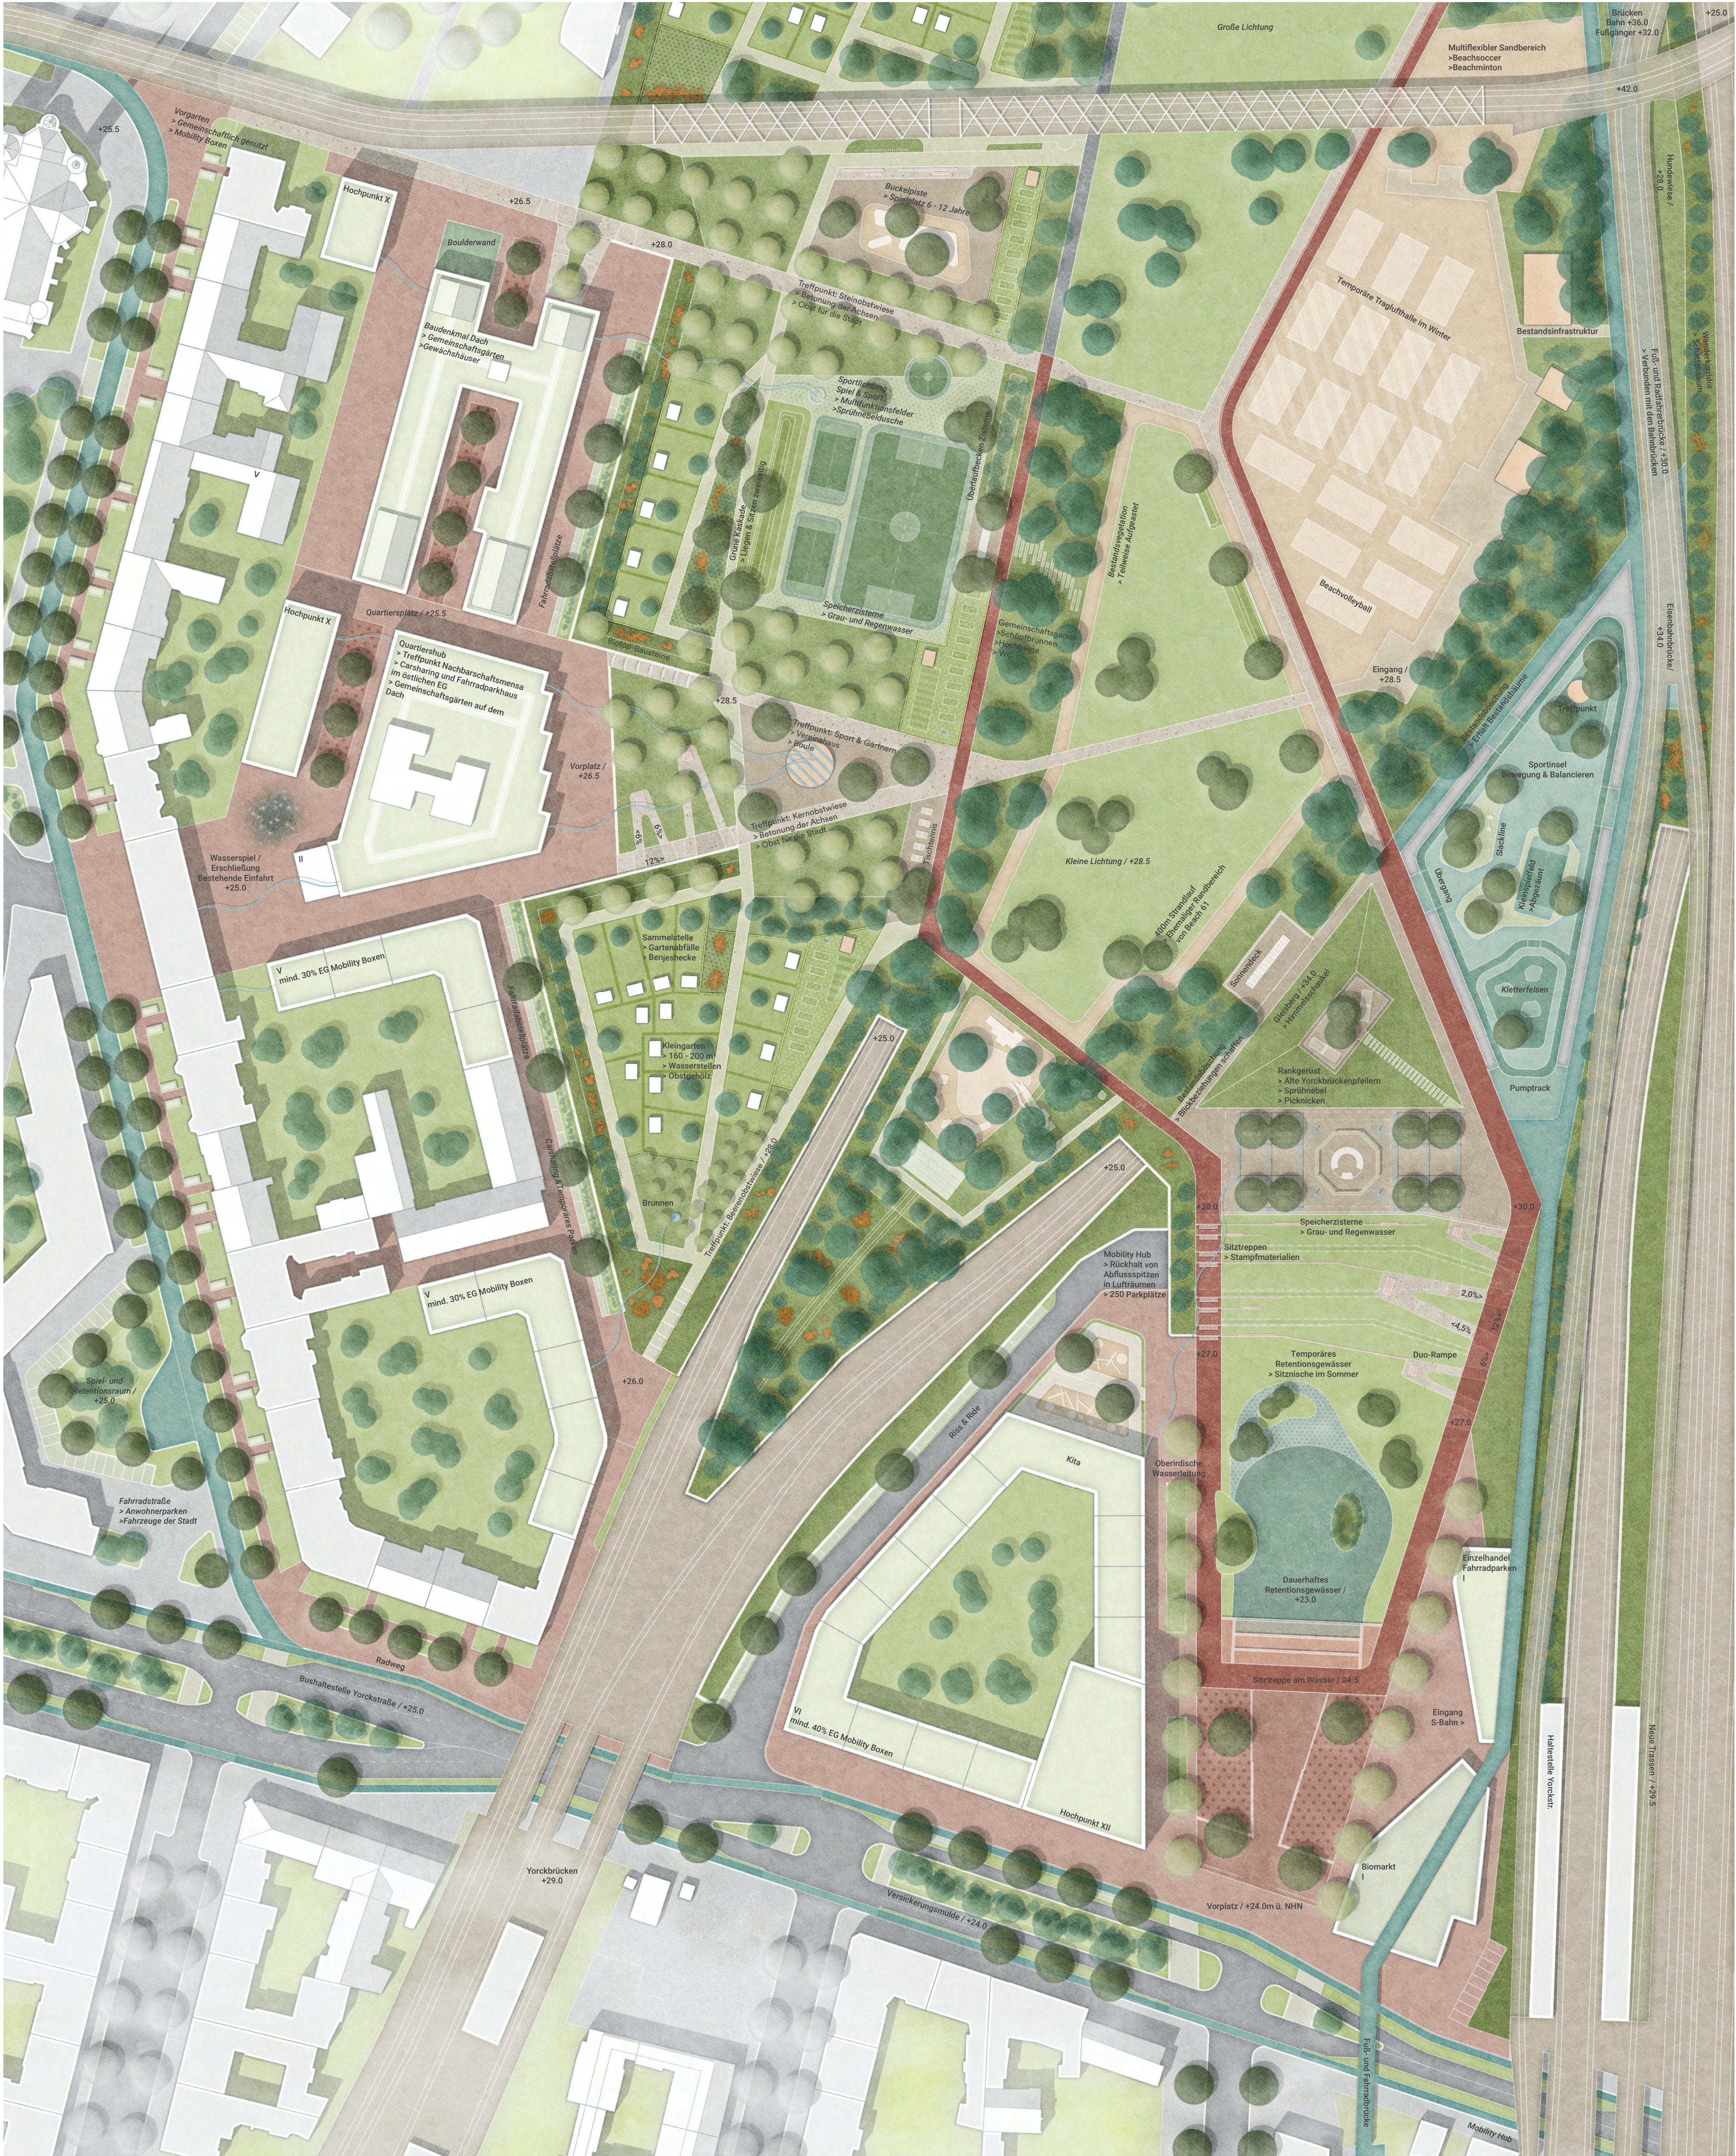

LAGEPLAN M 1:500